


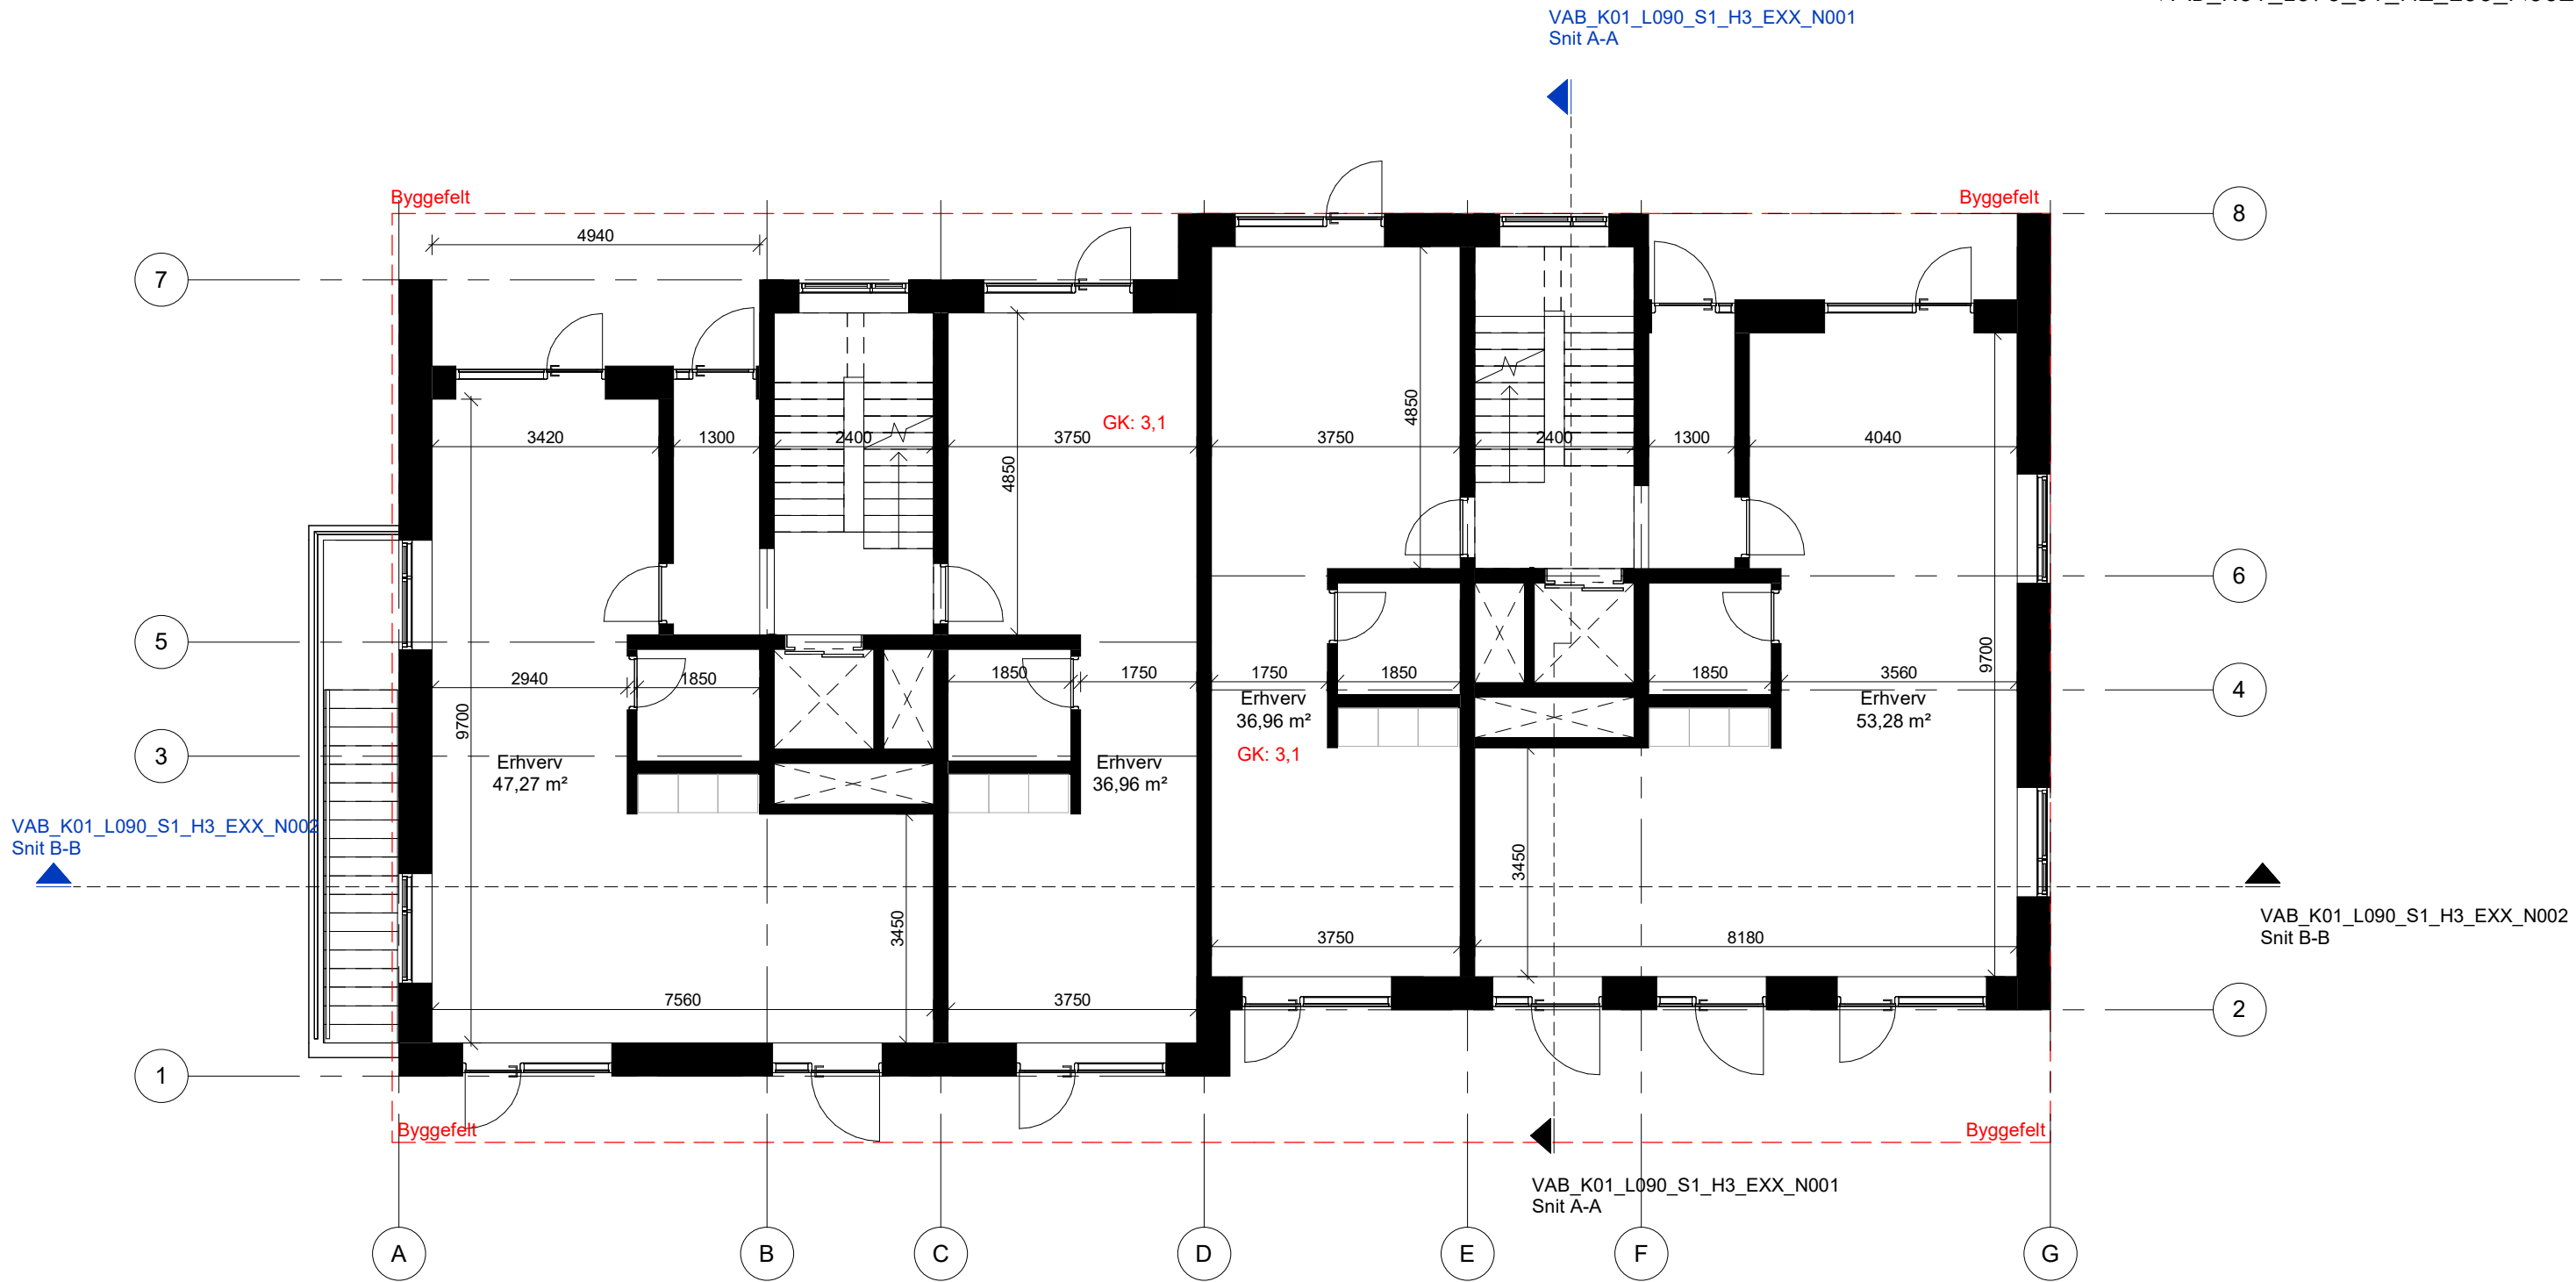


Ved Amagerbanen
Prags Boulevard 90

PLP Handelsselskab ApS
PA sag nr.: 92.1130.02

VAB_K01_L090_S1_H2_E00_N002
Dispositionsforslag


Mål: 1 : 100	Tegn. af: KPN	Kontrol CJO	Dato: 2026.06.11	Rev. Dato:
● Arkitekt	Pålsson Arkitekter A/S	Skaftervej 8, 1. sal, 2400 København NV	Tlf: 38 19 77 03	
○ Ingenør	-			
○ Landskab	-			
○ Byggeledelse	-			

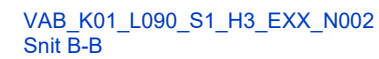

PA sag nr.: 92.1130.02

Dispositionsforstag

Tlf: 38 19 77 03

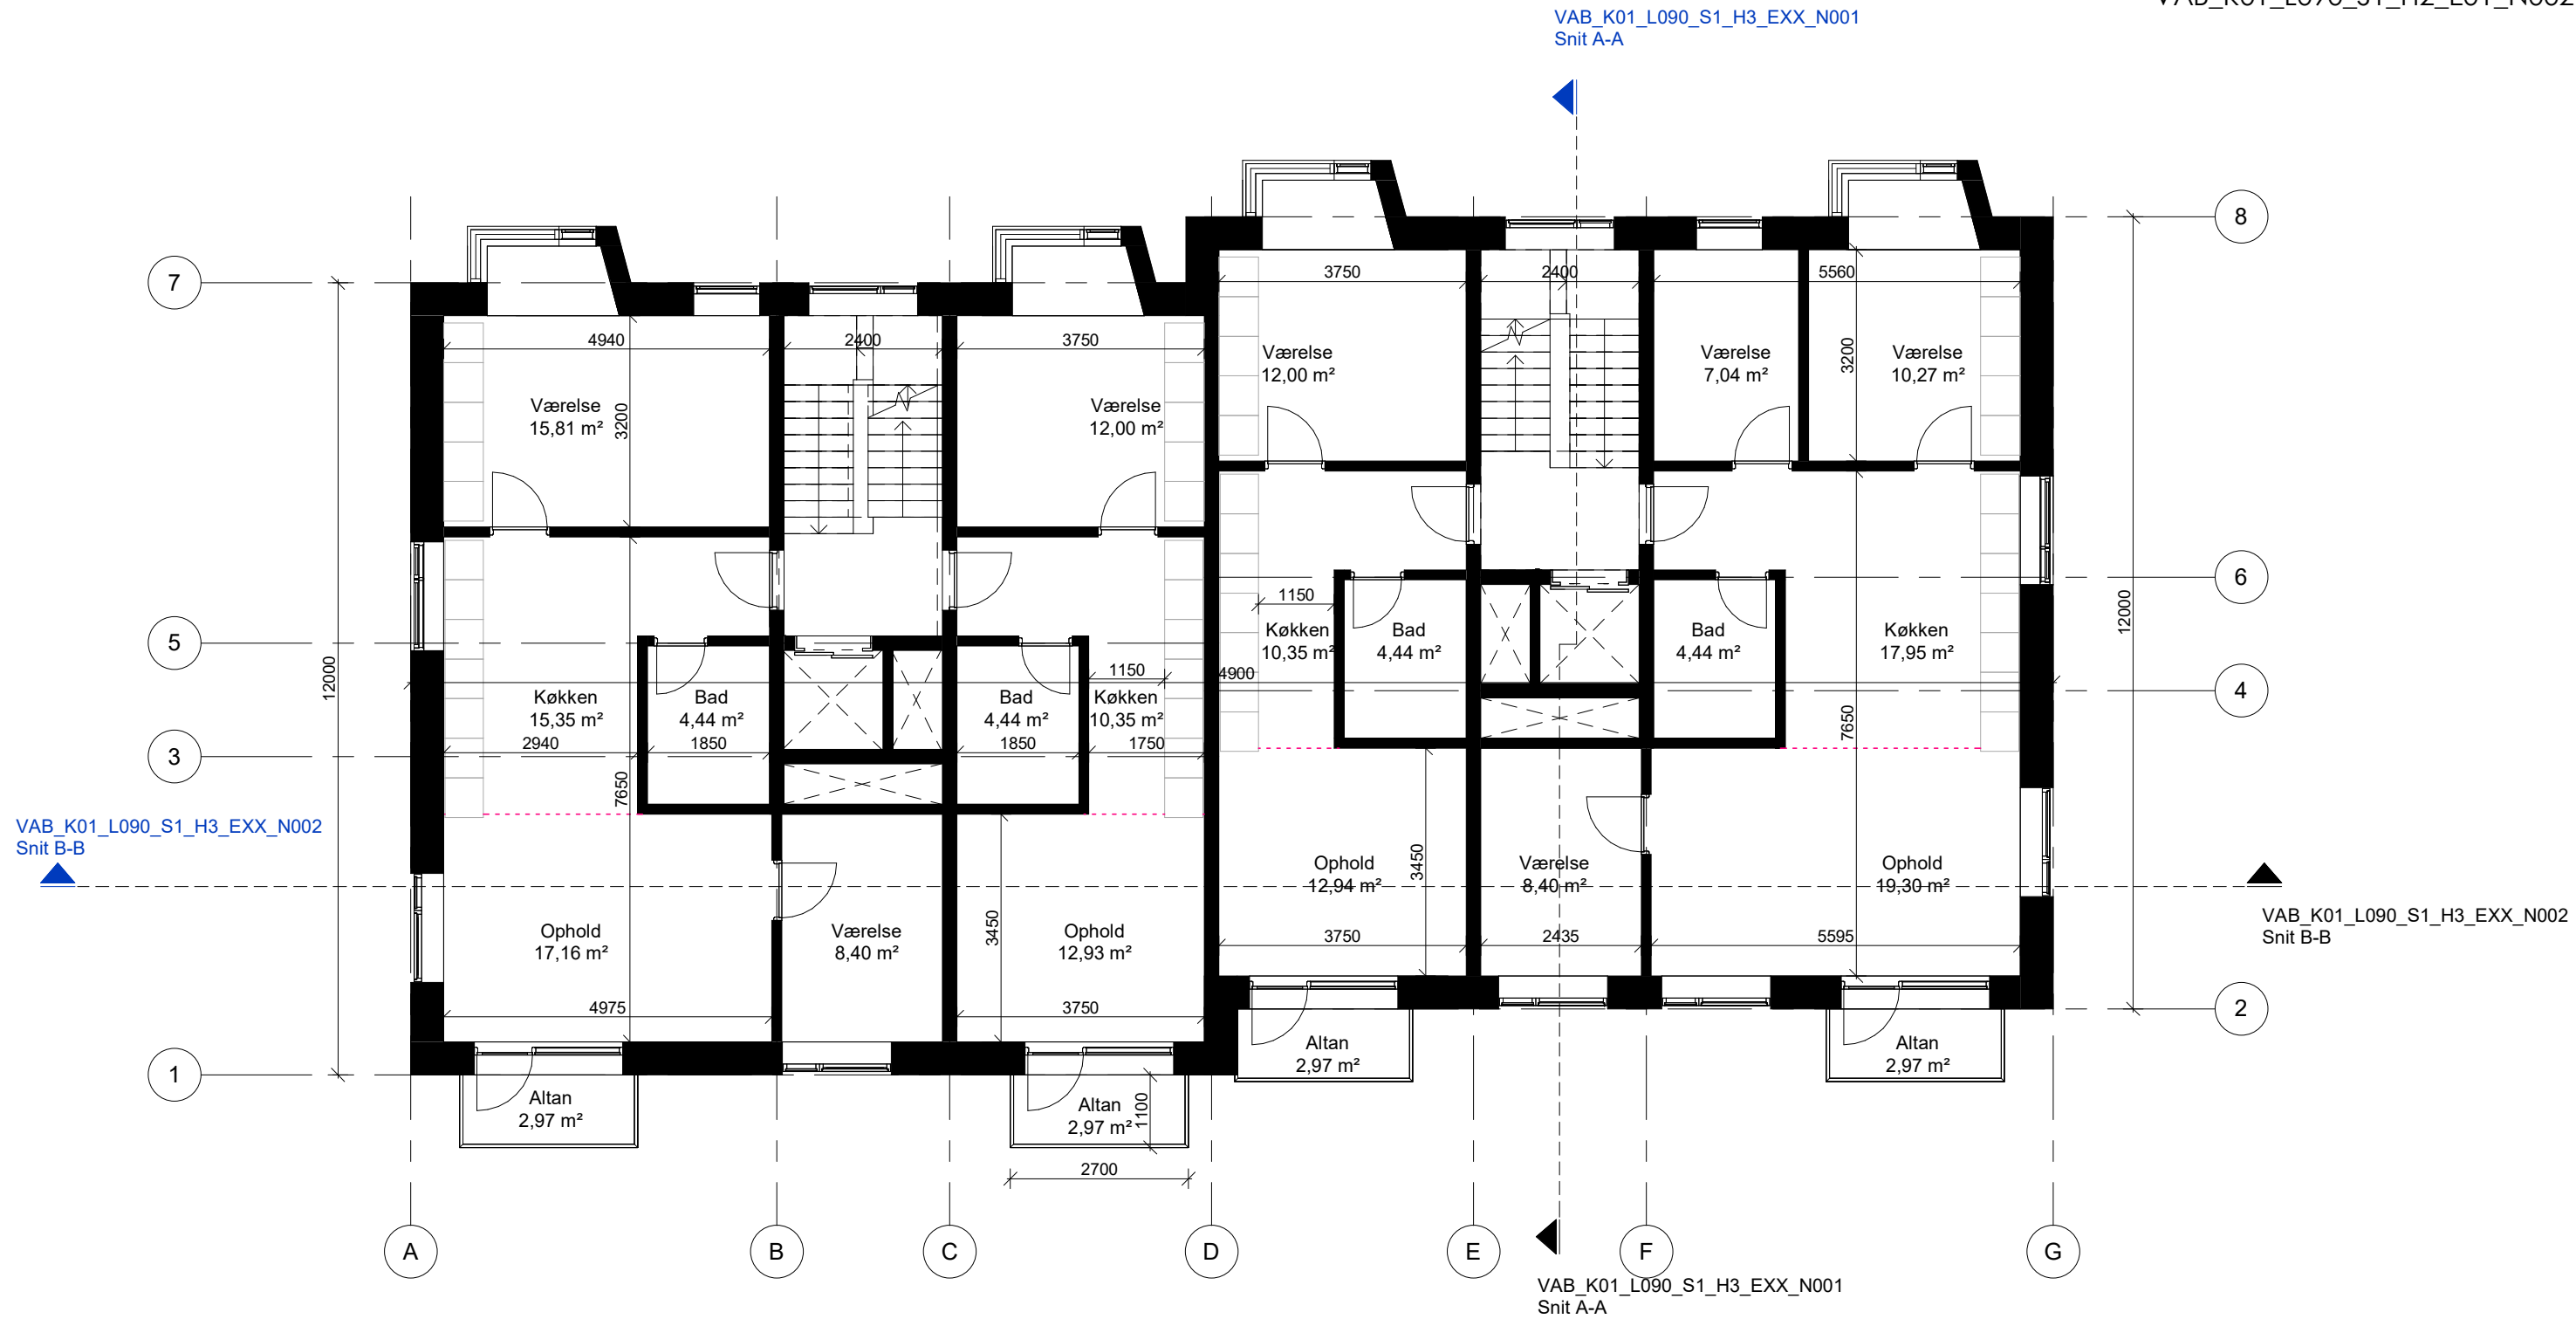


Ved Amagerbanen
Prags Boulevard 90

PLP Handelsselskab ApS
PA sag nr.: 92.1130.02

VAB_K01_L090_S1_H2_E01_N002
Dispositionsforslag

1. etage	Mål: 1 : 100	Tegn. af: KPN	Kontrol CJO	Dato: 2026.06.11	Rev. Dato:
● Arkitekt	Pålsson Arkitekter A/S	Skaftervej 8, 1. sal, 2400 København NV	Tlf: 38 19 77 03		
○ Ingenør	-				
○ Landskab	-				
○ Byggeledelse	-				

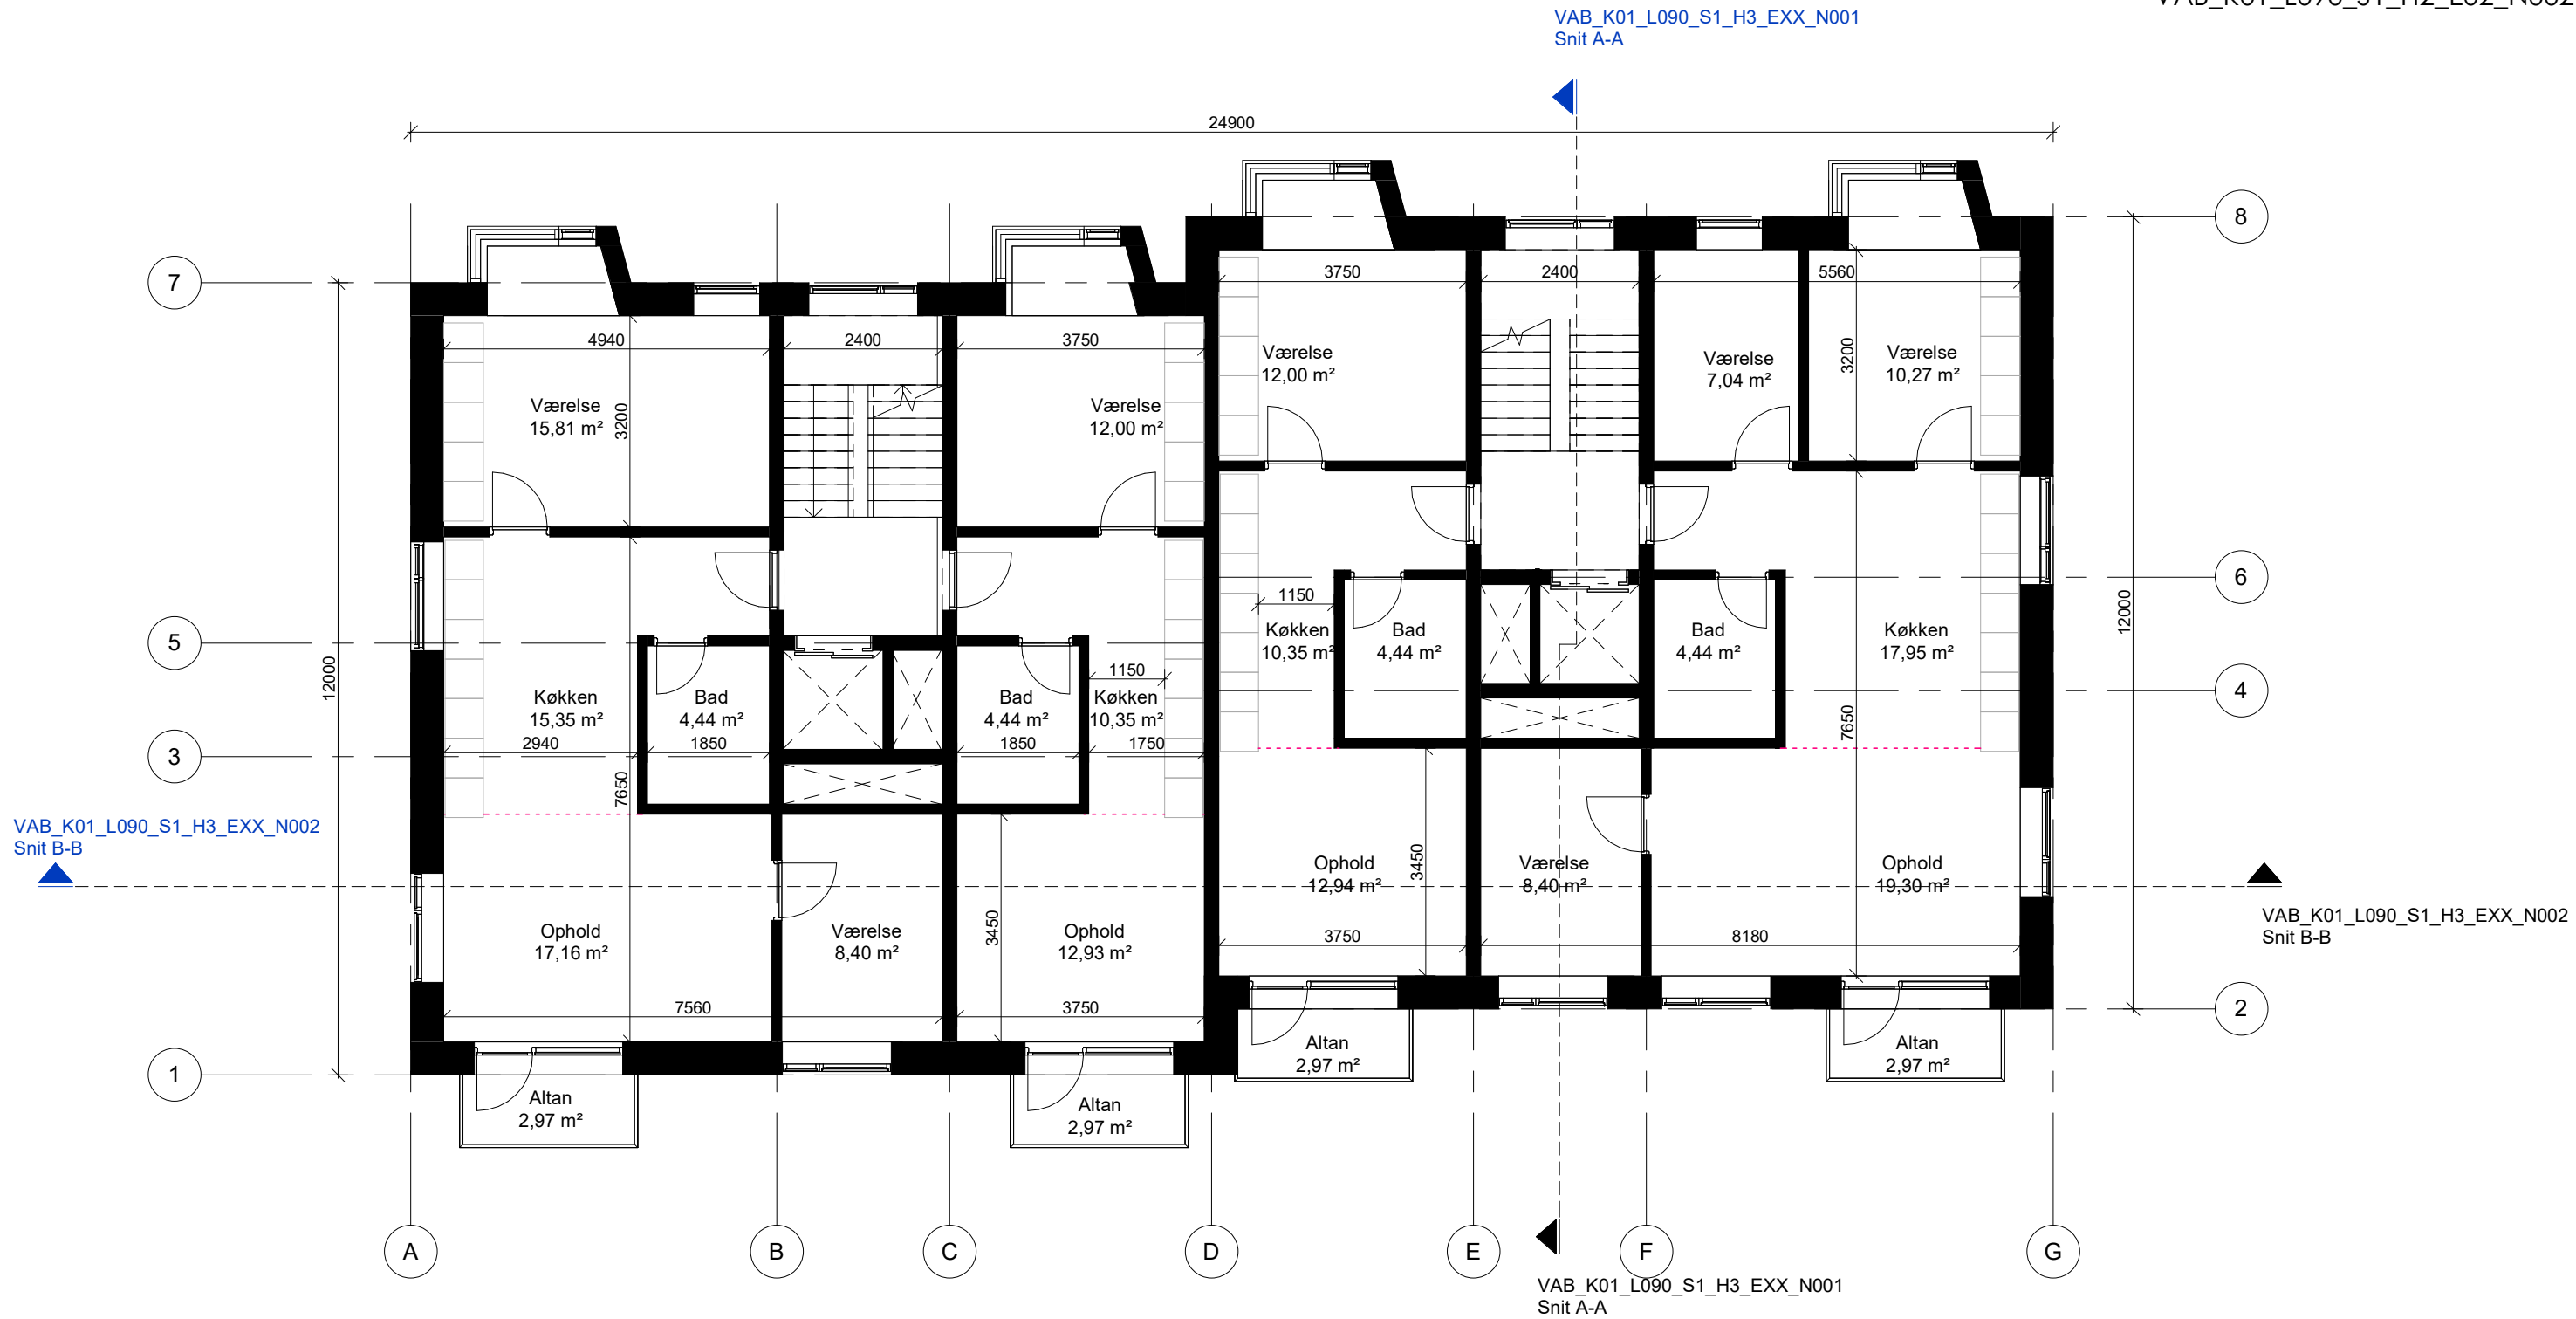

Ved Amagerbanen

Prags Boulevard 90

PLP Handelsselskab ApS

PA sag nr.: 92.1130.02

VAB_K01_L090_S1_H2_E02_N002

Dispositionsforslag

2. etage

Mål: 1 : 100

Tegn. af: KPN

Kontrol CJO

Dato: 2026.06.11

Rev. Dato:

● Arkitekt	Pålsson Arkitekter A/S	Skaervej 8, 1. sal, 2400 København NV	Tlf: 38 19 77 03
○ Ingenør	-		
○ Landskab	-		
○ Byggeledelse	-		



3. etage

Mål: 1 : 100


Tegn. af:KPN

Kontrol CJO

Dato: 2026.06.11

Rev. Dato:

- | | | | |
|----------------|------------------------|---|------------------|
| ● Arkitekt | Pålsson Arkitekter A/S | Skaftervej 8, 1. sal, 2400 København NV | Tlf: 38 19 77 03 |
| ○ Ingenør | - | | |
| ○ Landskab | - | | |
| ○ Byggeledelse | - | | |

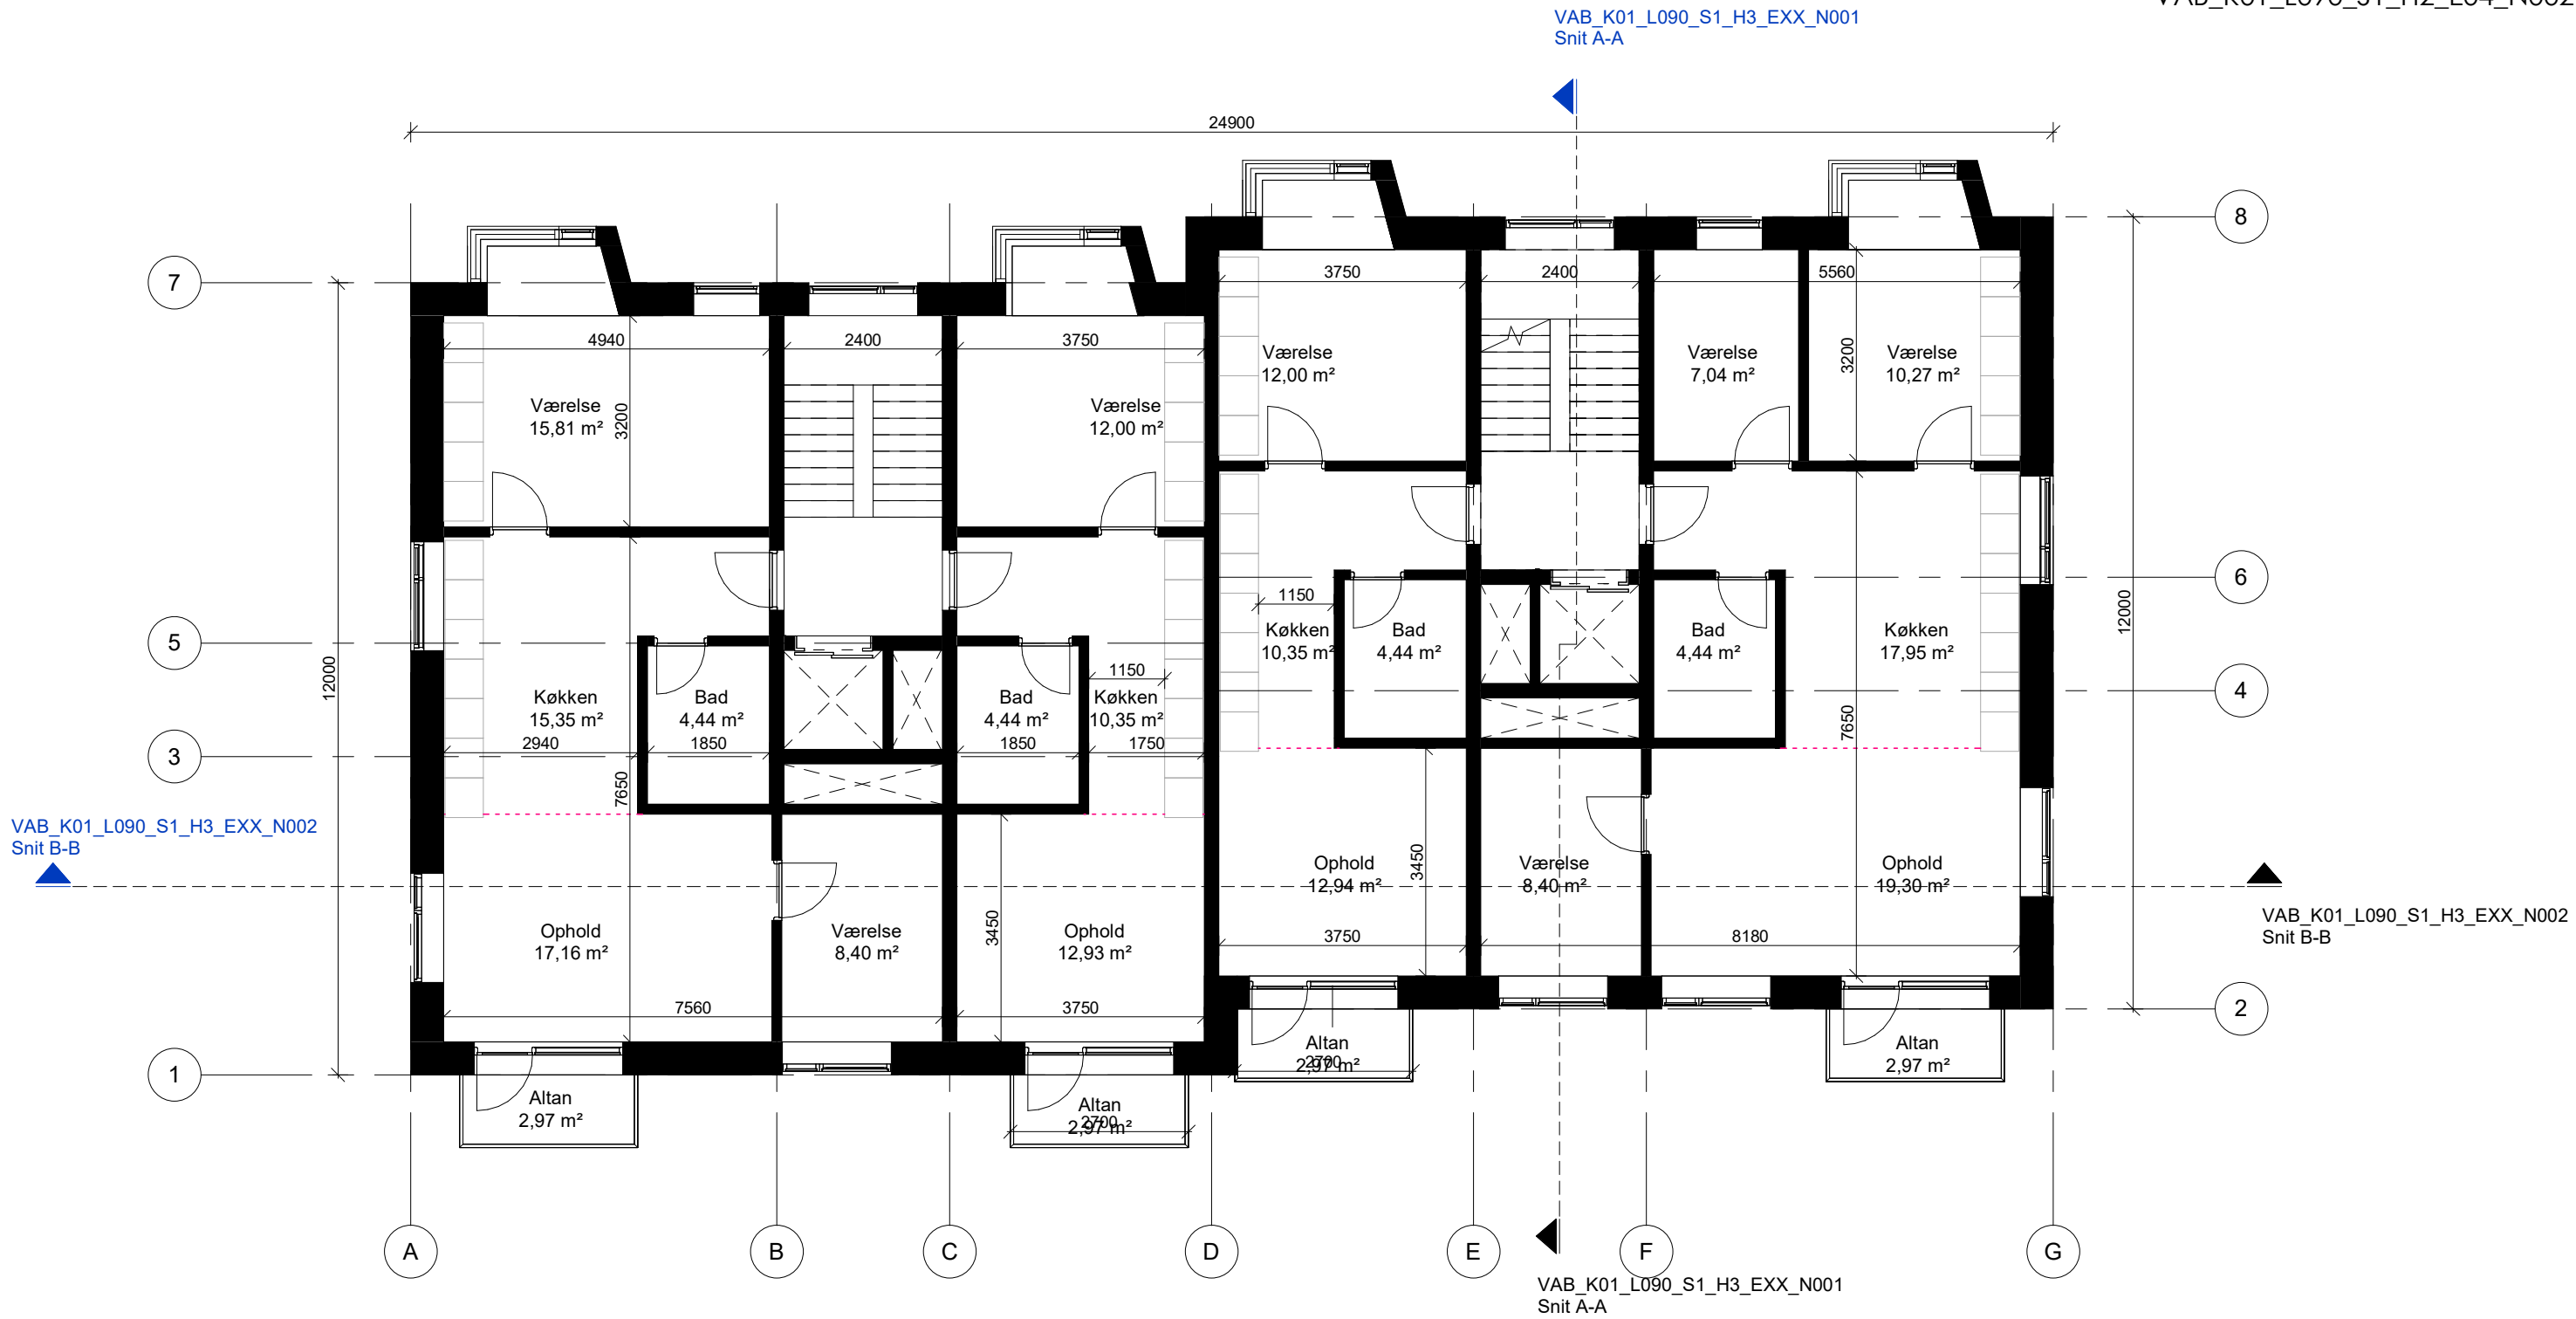


Ved Amagerbanen
Prags Boulevard 90

PLP Handelsselskab ApS
PA sag nr.: 92.1130.02

VAB_K01_L090_S1_H2_E04_N002
Dispositionsforslag

4. etage	Mål: 1 : 100	Tegn. af: KPN	Kontrol CJO	Dato: 2026.06.11	Rev. Dato:
● Arkitekt	Pålsson Arkitekter A/S	Skaervevej 8, 1. sal, 2400 København NV	Tlf: 38 19 77 03		
○ Ingenør	-				
○ Landskab	-				
○ Byggeledelse	-				

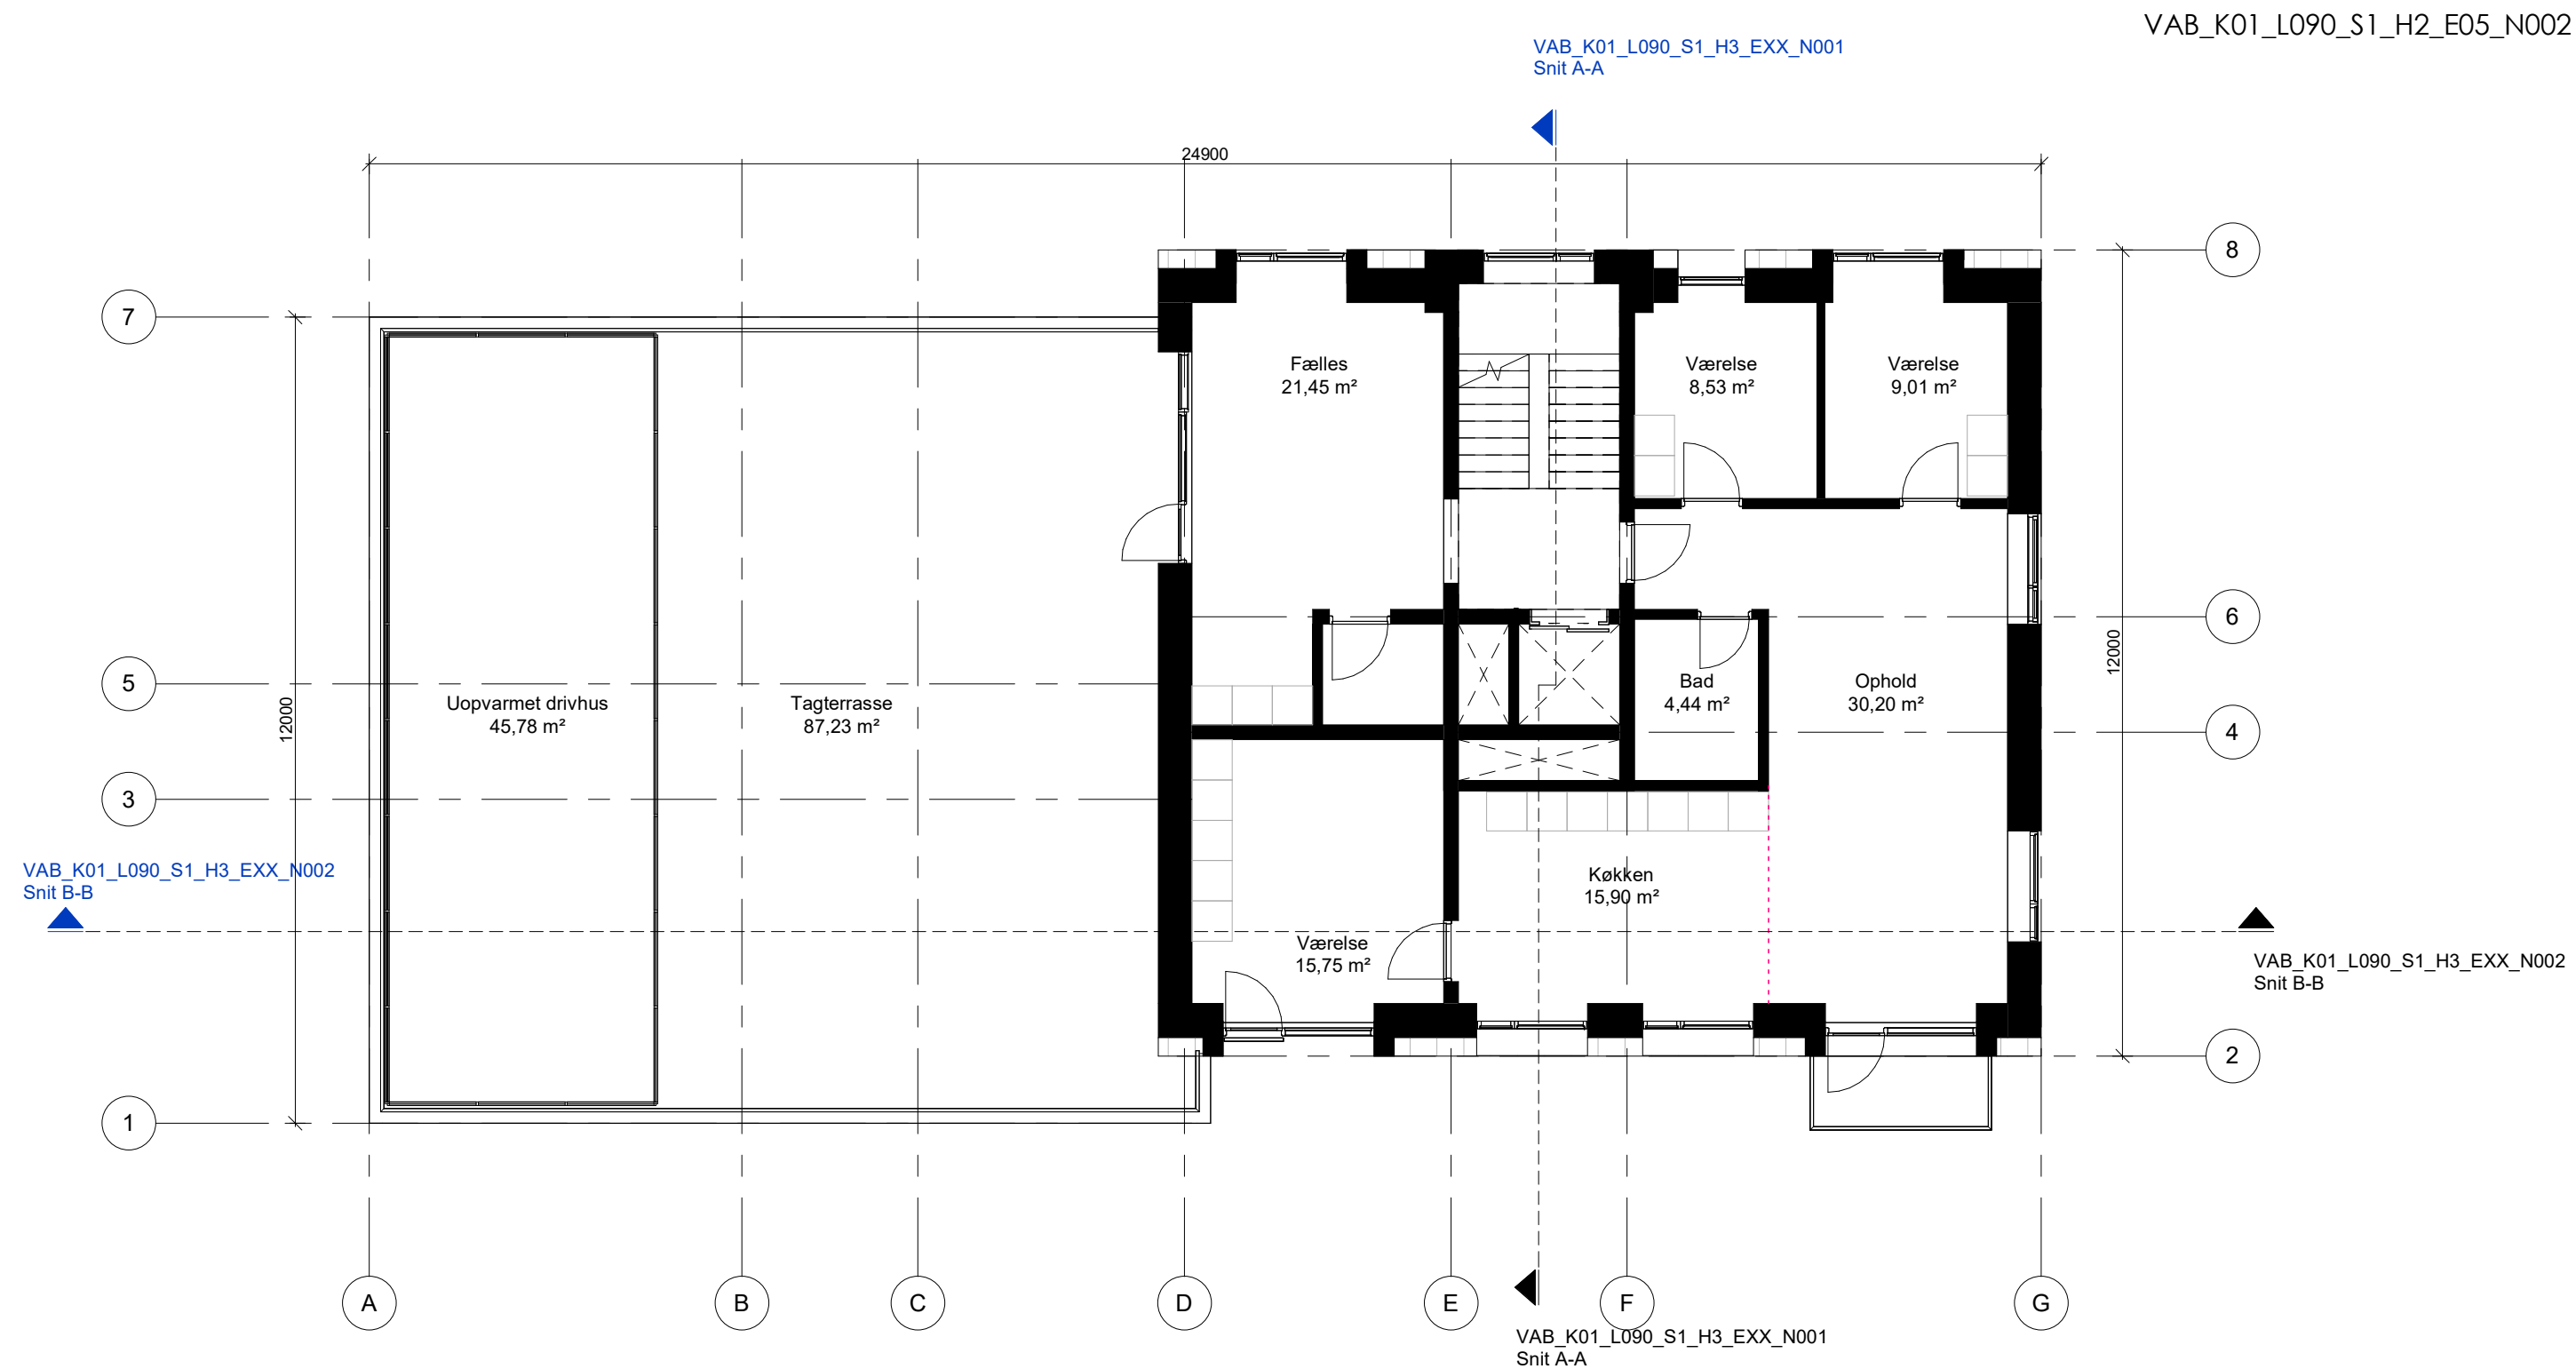

Ved Amagerbanen
Prags Boulevard 90

PLP Handelsselskab ApS
PA sag nr.: 92.1130.02

VAB_K01_L090_S1_H2_E05_N002
Dispositionsforslag

5. etage

Mål: 1 : 100

Tegn. af: KPN

Kontrol CJO

Dato: 2026.06.11

Rev. Dato:

- Arkitekt
- Ingenør
- Landskab
- Byggeledelse

Pålsson Arkitekter A/S

Skaftervej 8, 1. sal, 2400 København NV

Tlf: 38 19 77 03

VAB_K01_L090_S1_H3_EXX_N001
Snit A-A



13150

VAB_K01_L090_S1_H3_EXX_N001
Snit A-A




VAB_K01_L090_S1_H3_EXX_N002
Snit B-B



Mål: 1 : 100 Tegn. af: KPN Kontrol CJO Dato: 2026.06.11 Rev. Dato:

6. etage

● Arkitekt	Pålsson Arkitekter A/S	Skaftervej 8, 1. sal, 2400 København NV	Tlf: 38 19 77 03
○ Ingenør	-		
○ Landskab	-		
○ Byggeledelse	-		

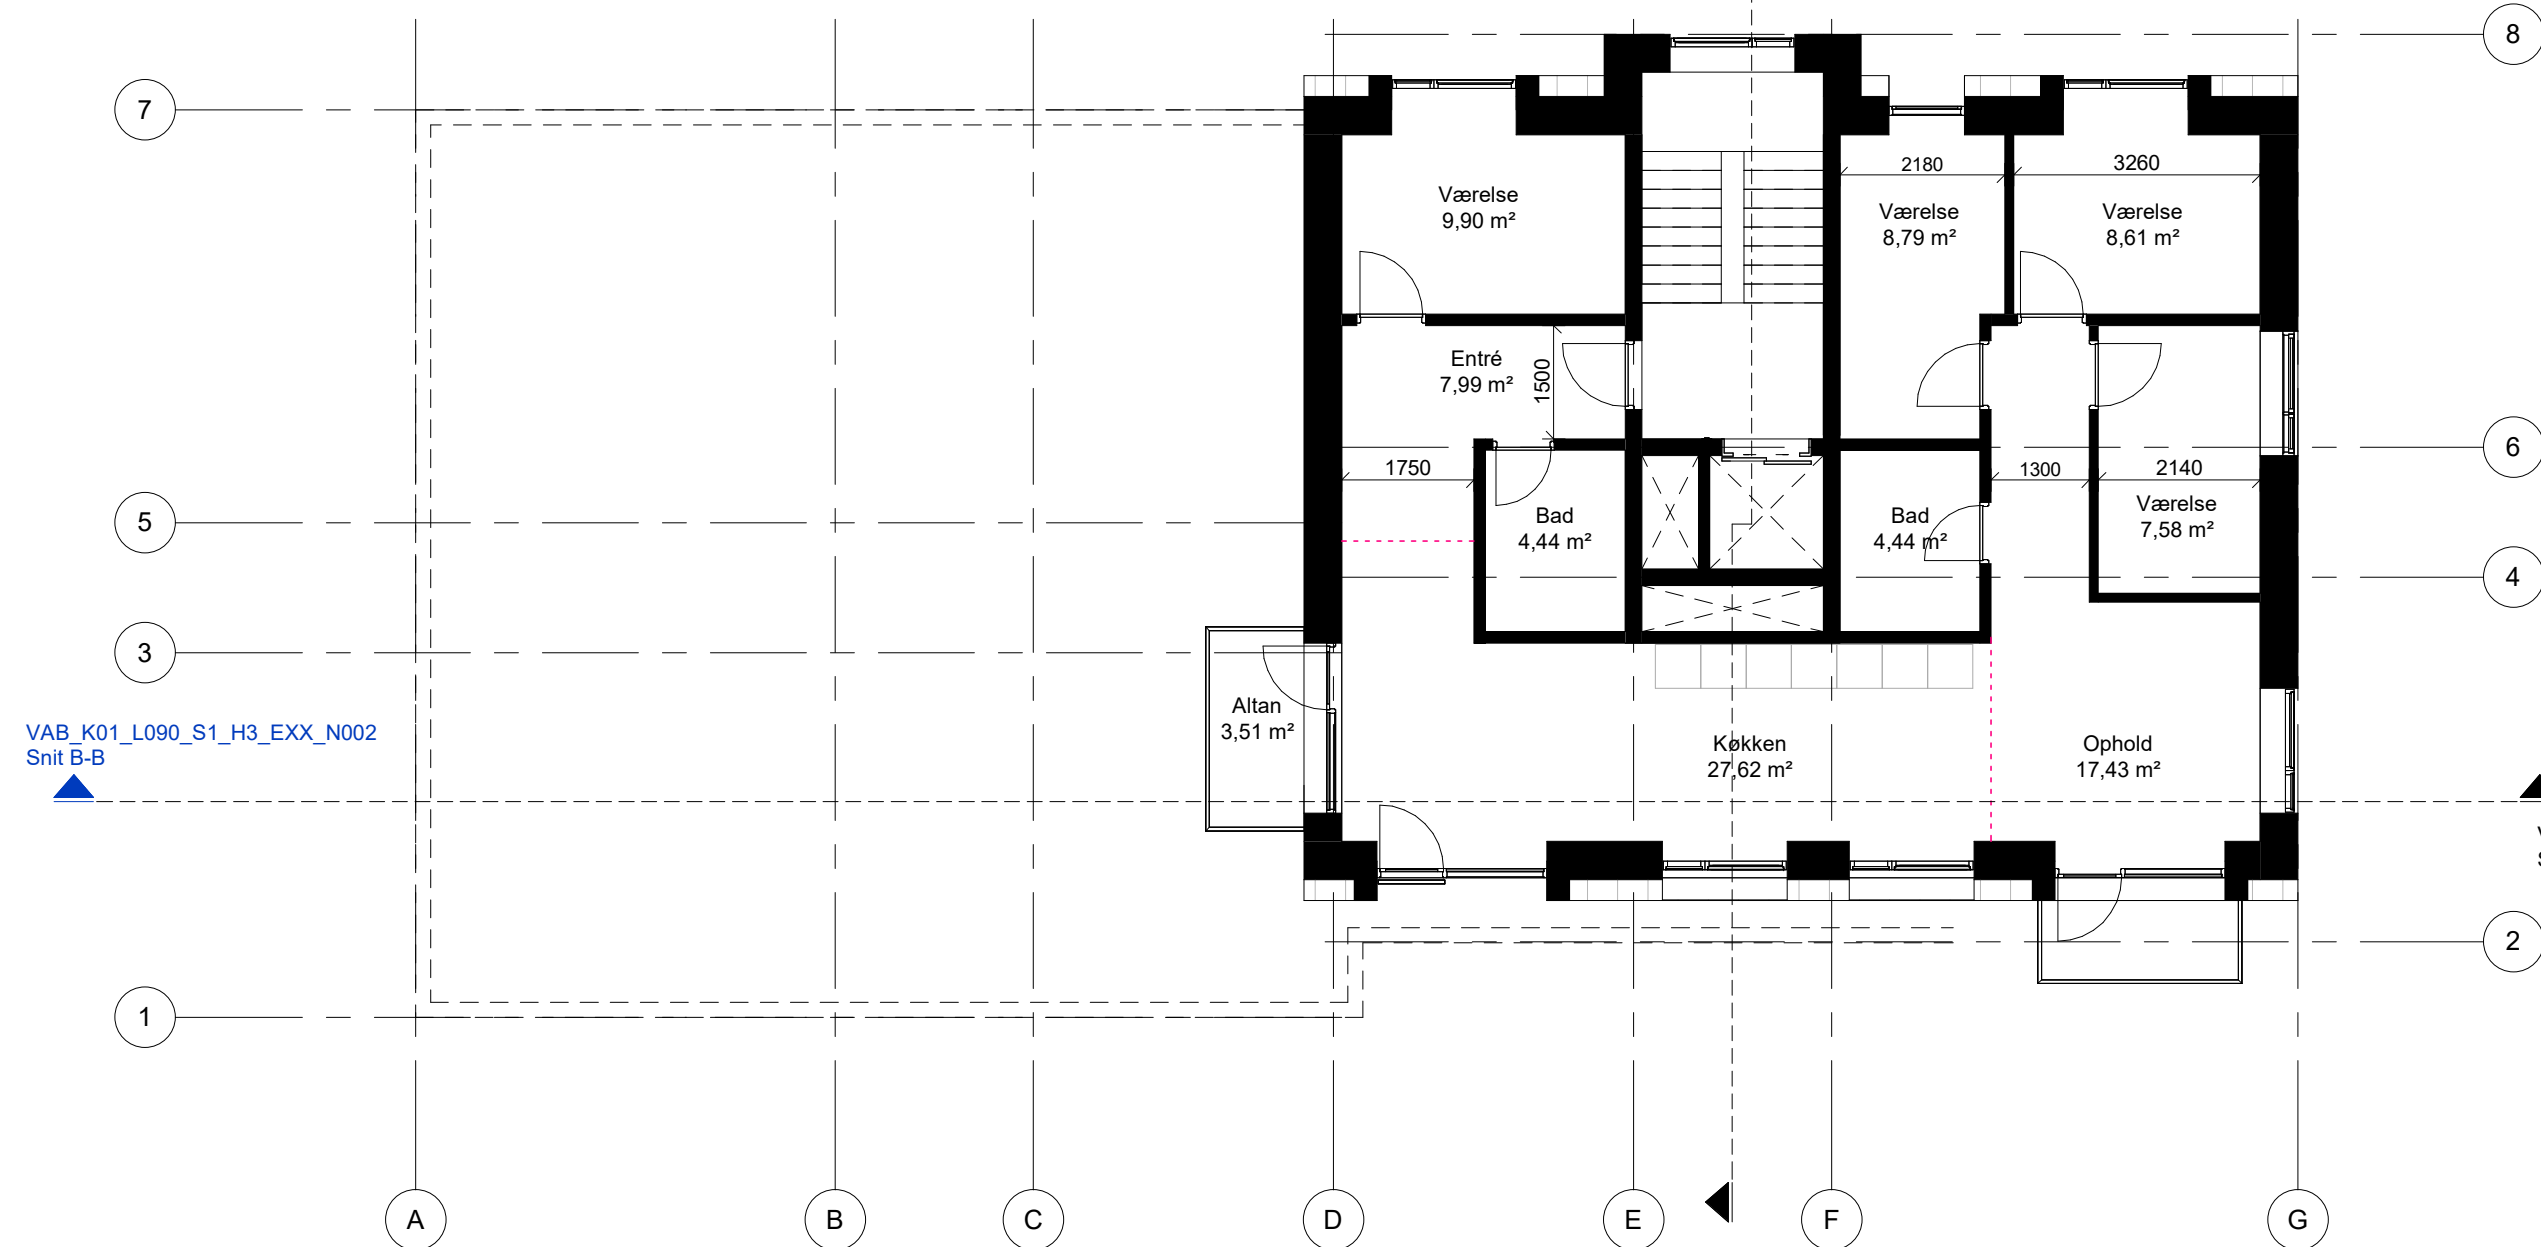

Ved Amagerbanen
Prags Boulevard 90

PLP Handelsselskab ApS
PA sag nr.: 92.1130.02

VAB_K01_L090_S1_H2_E06_N002
Dispositionsforslag