

VAB3_K01_L002_S1_H1_E00_N001

NB: Bruttoarealer er incl. trappeandel

Ved Amagerbanen
Yderlandsvej 2


PLP Handelselskab ApS
VLA sag nr. VAB3 2501

VAB3_K01_L002_S1_H1_E00_N001
Dispositionsforlag

Stueplan

Mål: 1 : 100	Tegn. af: AAN	Kontrol MSP	Dato:	Rev. Dato:
○ Bygherre	PLP HANDELSSELSKAB ApS	Strandlodsvej 17 C, 8.th.	DK - 2300 København S	Tel: +45 3284 4849
● Arkitekt	Vilhelm Lauritzen Arkitekter A/S	Sundkaj 153, 1.tv.	DK - 2150 Nordhavn	Tel: +45 3269 9000
○ Ingeniør	ABC Rådgivende Ingeniører	Østbrovej 4C	DK - 2600 Glostrup	Tel: +45 3030 8080
○ Entreprenør	CLS construction A/S	Lillemosevej 1	DK - 2640 Hedehusene	Tel: +45 2181 0005

Eftertryk tryk 2025-11-26

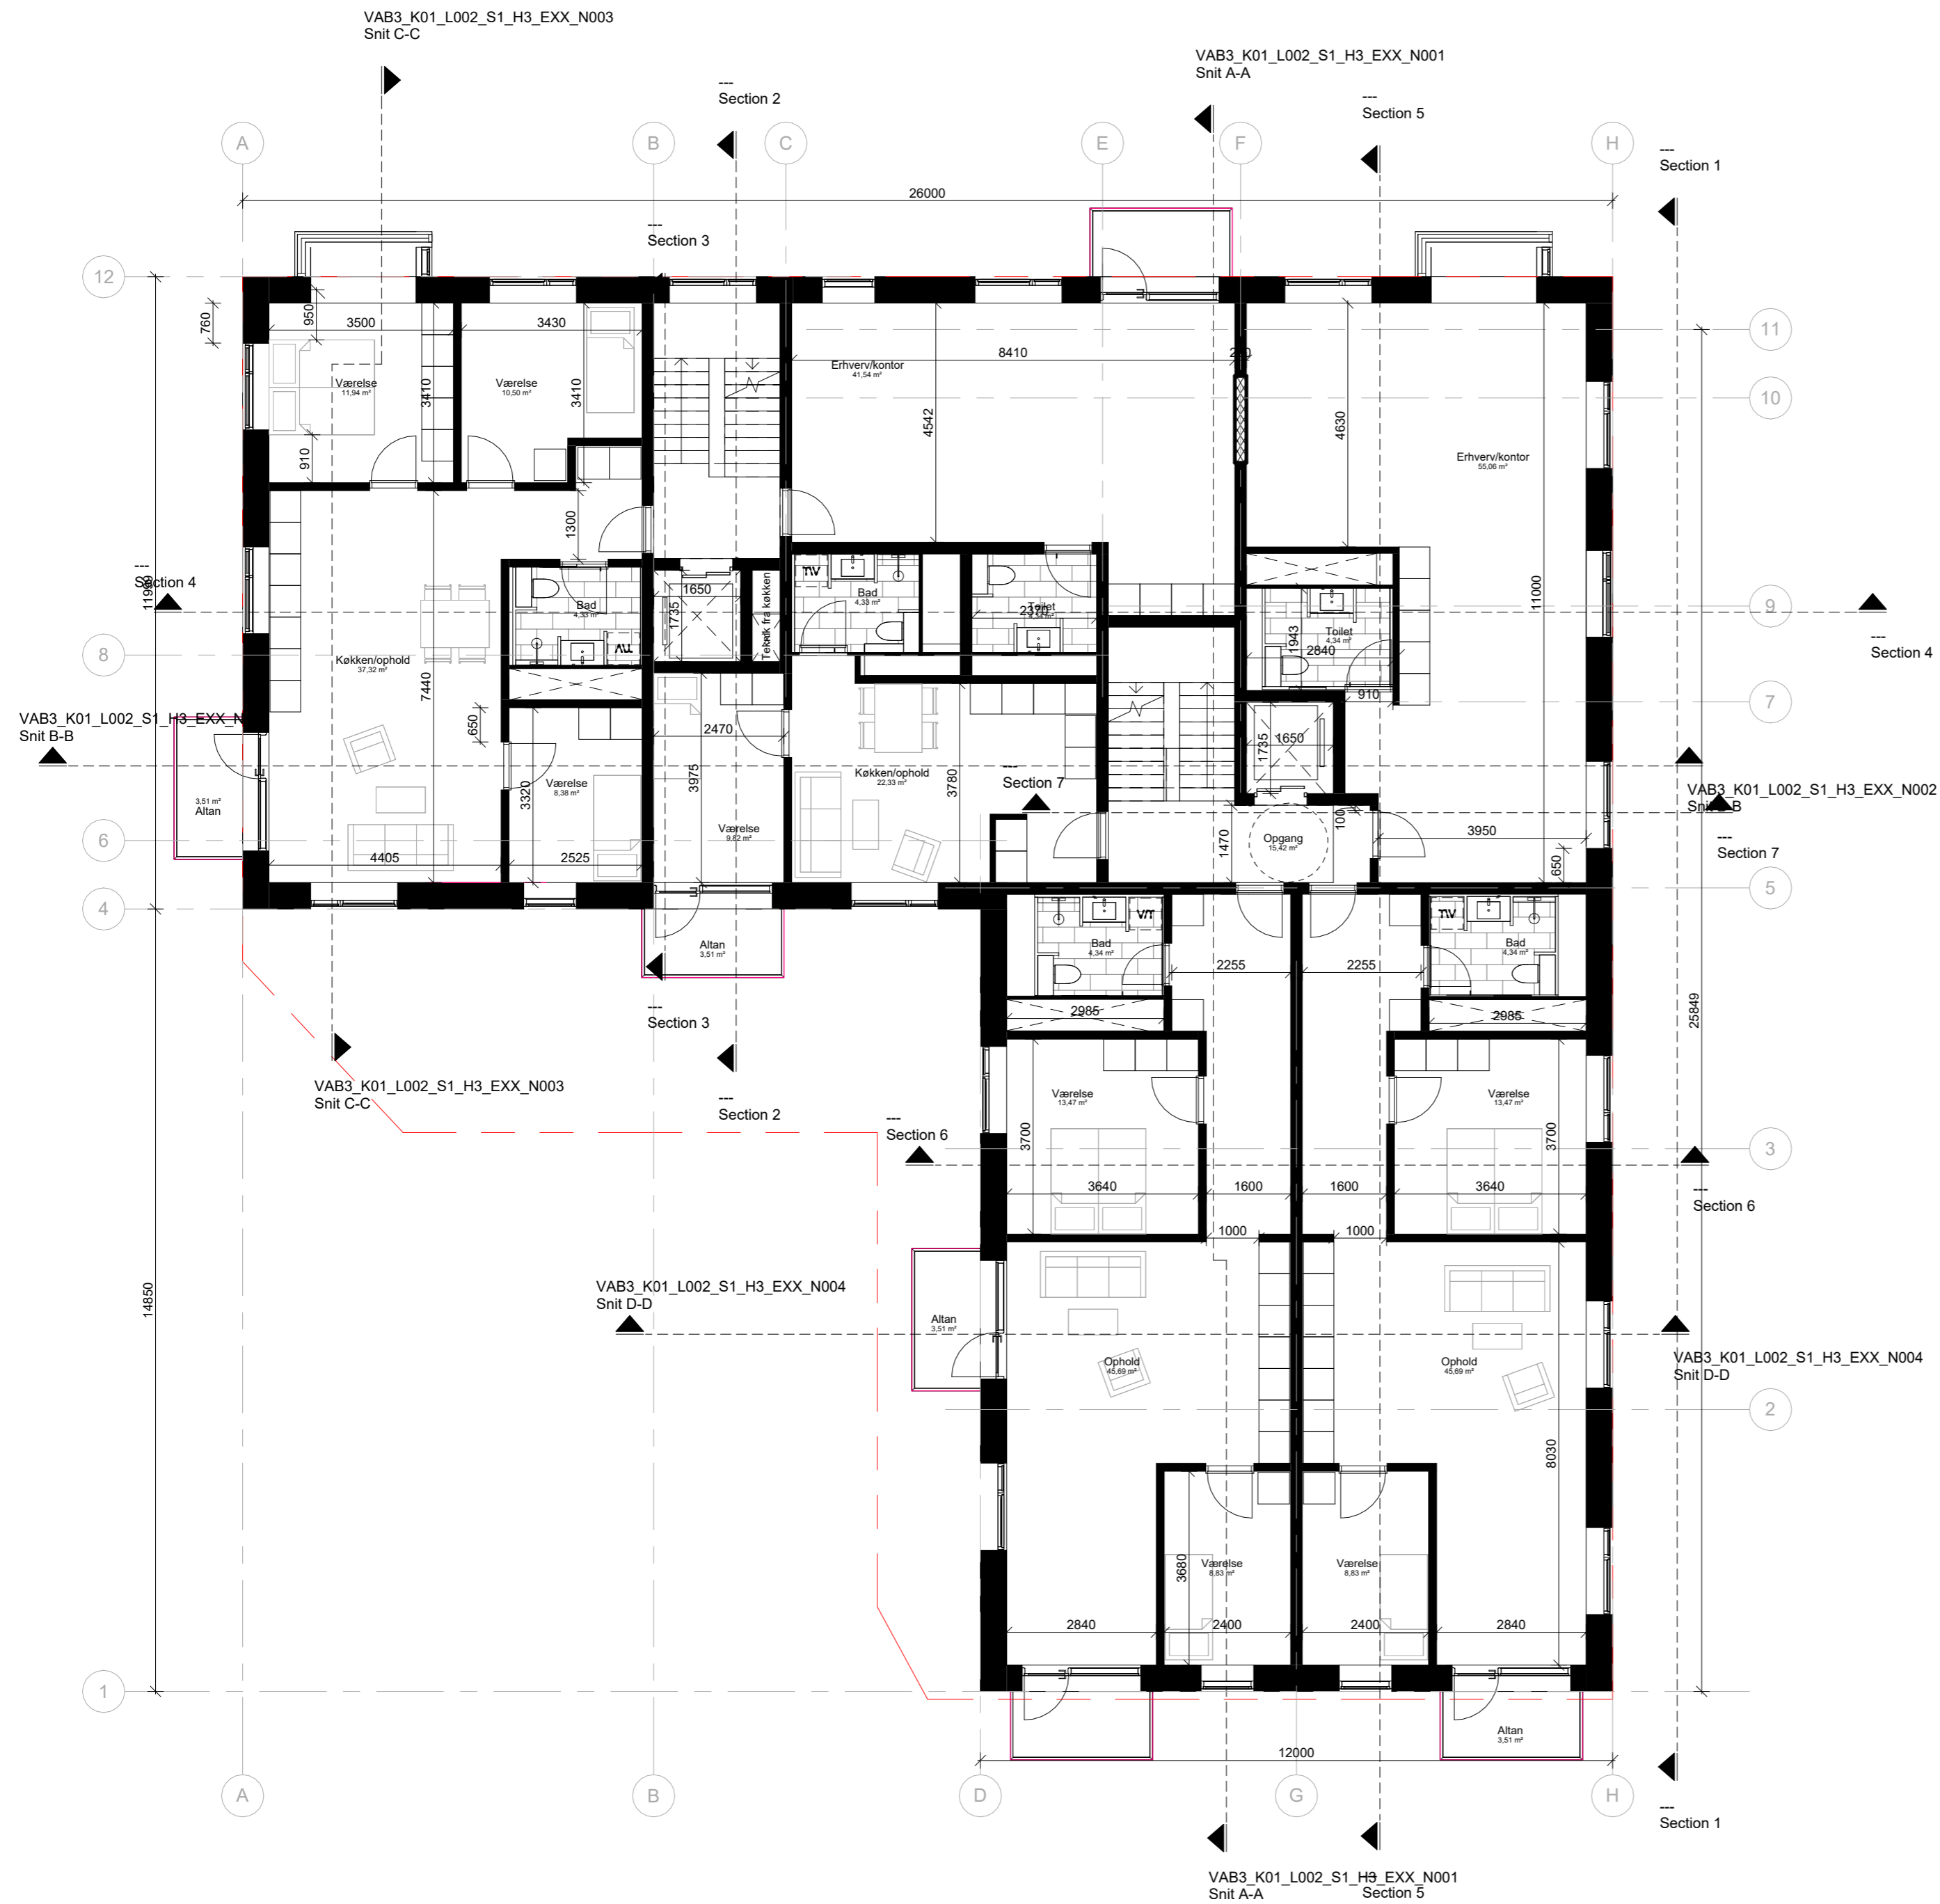

VAB3_K01_L002_S1_H1_E01_N001

NB: Bruttoarealer er incl. trappeandel

Ved Amagerbanen

Yderlandsvej 2

PLP Handelskabs ApS

VLA sag nr. VAB3 2501

VAB3_K01_L002_S1_H1_E01_N001

Dispositionsforslag

1. etage

Mål: 1 : 100

Tegn. af: AAN

Kontrol MSP

Dato:

Rev. Dato:

○ Bygherre	PLP HANDELSKAB ApS	Strandlodsvej 17 C, 8.th.	DK - 2300 København S	Tel: +45 3284 4849
● Arkitekt	Vilhelm Lauritzen Arkitekter A/S	Sundkaj 153, 1.tv.	DK - 2150 Nordhavn	Tel: +45 3269 9000
○ Ingeniør	ABC Rådgivende Ingeniører	Østbrovej 4C	DK - 2600 Glostrup	Tel: +45 3030 8080
○ Entreprenør	CLS construction A/S	Lillemosevej 1	DK - 2640 Hedehusene	Tel: +45 2181 0005

Eftertryk tryk 2025-11-24



VAB3_K01_L002_S1_H1_E02_N001

Ved Amagerbanen
Yderlandsvej 2


PLP Handelselskab ApS
VLA sag nr. VAB3 2501

VAB3_K01_L002_S1_H1_E02_N001
Dispositionsforlag

2. etage

Mål: 1 : 100	Tegn. af: AAN	Kontrol MSP	Dato:	Rev. Dato:
○ Bygherre	PLP HANDELSSELSKAB ApS	Strandlodsvej 17 C, 8.th.	DK - 2300 København S	Tel: +45 3284 4849
● Arkitekt	Vilhelm Lauritzen Arkitekter A/S	Sundkaj 153, 1.tv.	DK - 2150 Nordhavn	Tel: +45 3269 9000
○ Ingeniør	ABC Rådgivende Ingeniører	Østbrovej 4C	DK - 2600 Glostrup	Tel: +45 3030 8080
○ Entreprenør	CLS construction A/S	Lillemosevej 1	DK - 2640 Hedehusene	Tel: +45 2181 0005

Ejendomsbiograf tryk 2025-11-24

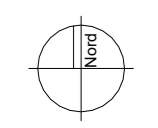

VAB3_K01_L002_S1_H1_E03_N001



NB: Bruttoarealer er incl. trappeandel

Ved Amagerbanen

Yderlandsvej 2

PLP Handelskabs ApS

VLA sag nr. VAB3 2501

VAB3_K01_L002_S1_H1_E03_N001
Dispositionsforlag

3. etage

Mål: 1 : 100

Tegn. af: AAN


Kontrol MSP

Dato:

Rev. Dato:

○ Bygherre	PLP HANDELSKAB ApS	Strandlodsvej 17 C, 8.th.	DK - 2300 København S	Tel: +45 3284 4849
● Arkitekt	Vilhelm Lauritzen Arkitekter A/S	Sundkaj 153, 1.tv.	DK - 2150 Nordhavn	Tel: +45 3269 9000
○ Ingeniør	ABC Rådgivende Ingeniører	Østbrovej 4C	DK - 2600 Glostrup	Tel: +45 3030 8080
○ Entreprenør	CLS construction A/S	Lillemosevej 1	DK - 2640 Hedehusene	Tel: +45 2181 0005

Fotograf tryk 2025-11-24

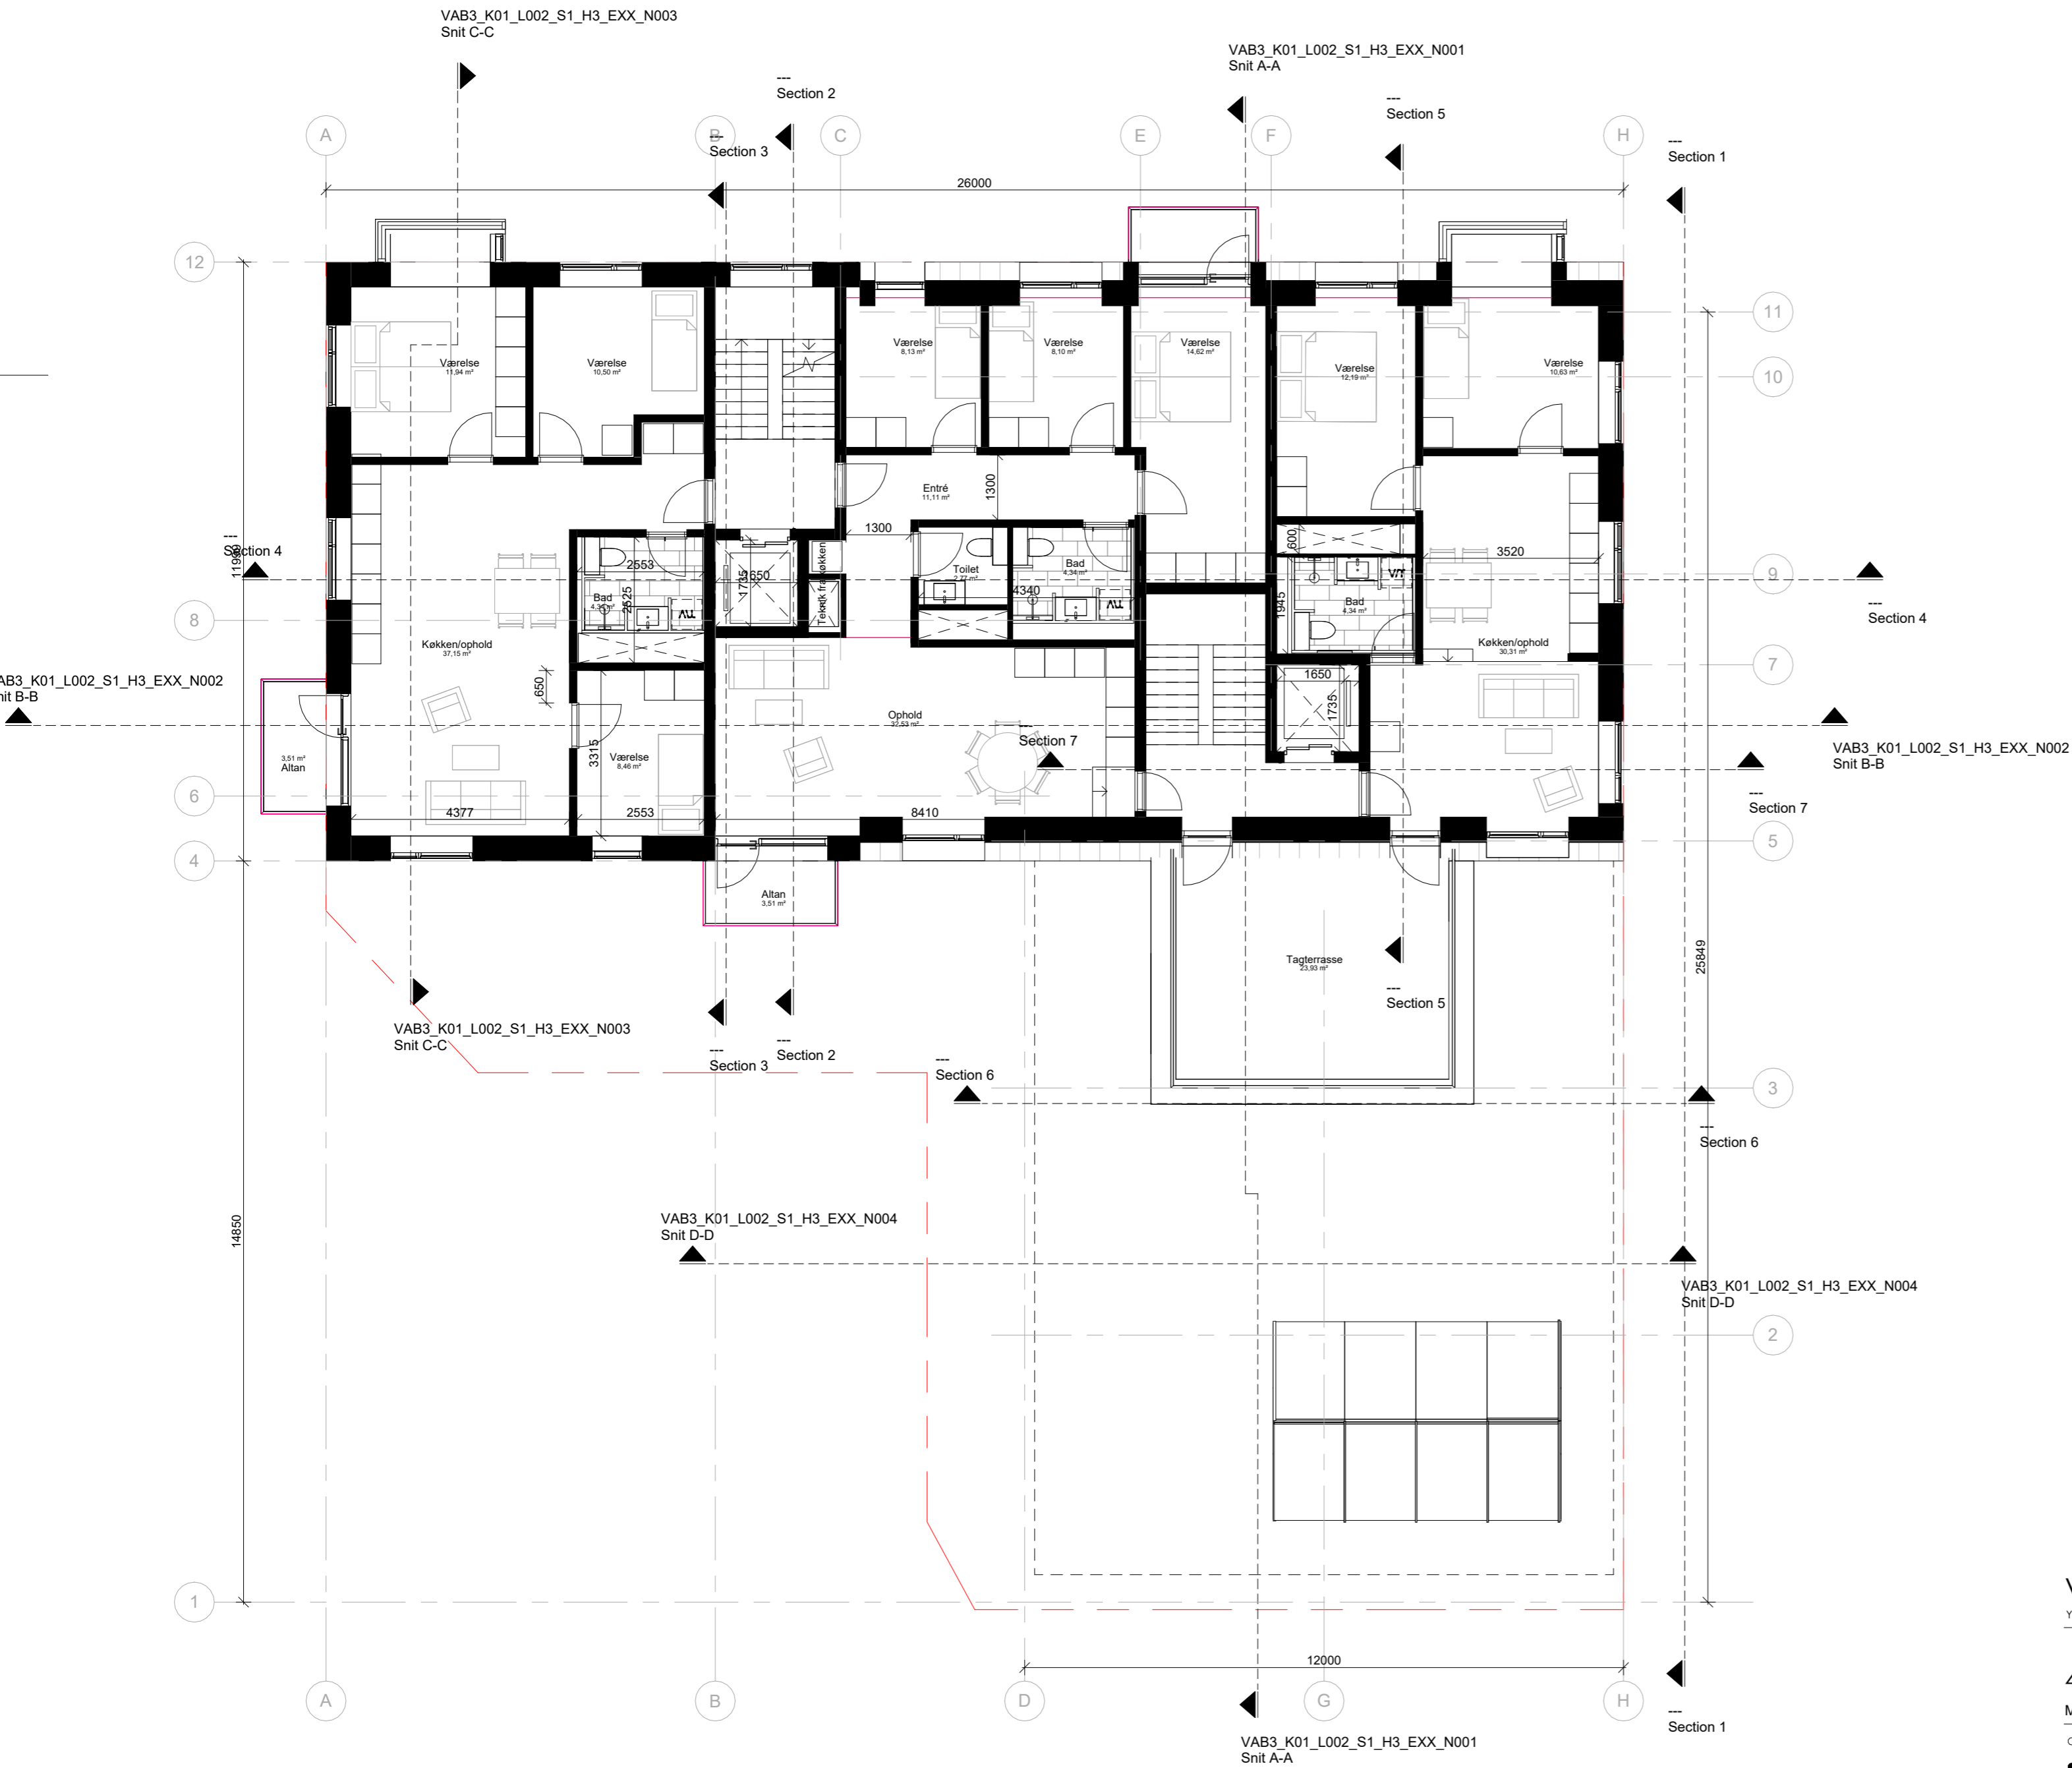

VAB3_K01_L002_S1_H1_E04_N001

Ved Amagerbanen
Yderlandsvej 2


PLP Handelskabs ApS
VLA sag nr. VAB3 2501

VAB3_K01_L002_S1_H1_E04_N001
Dispositionsforlag

4. etage


Mål: 1 : 100	Tegn. af: AAN	Kontrol MSP	Dato:	Rev. Dato:
○ Bygherre	PLP HANDELSKAB ApS	Strandlodsvej 17 C, 8.th.	DK - 2300 København S	Tel: +45 3284 4849
● Arkitekt	Vilhelm Lauritzen Arkitekter A/S	Sundkaj 153, 1.tv.	DK - 2150 Nordhavn	Tel: +45 3269 9000
○ Ingeniør	ABC Rådgivende Ingeniører	Østbrovej 4C	DK - 2600 Glostrup	Tel: +45 3030 8080
○ Entreprenør	CLS construction A/S	Lillemosevej 1	DK - 2640 Hedehusene	Tel: +45 2181 0005

Fotograf tryk 2025-11-24

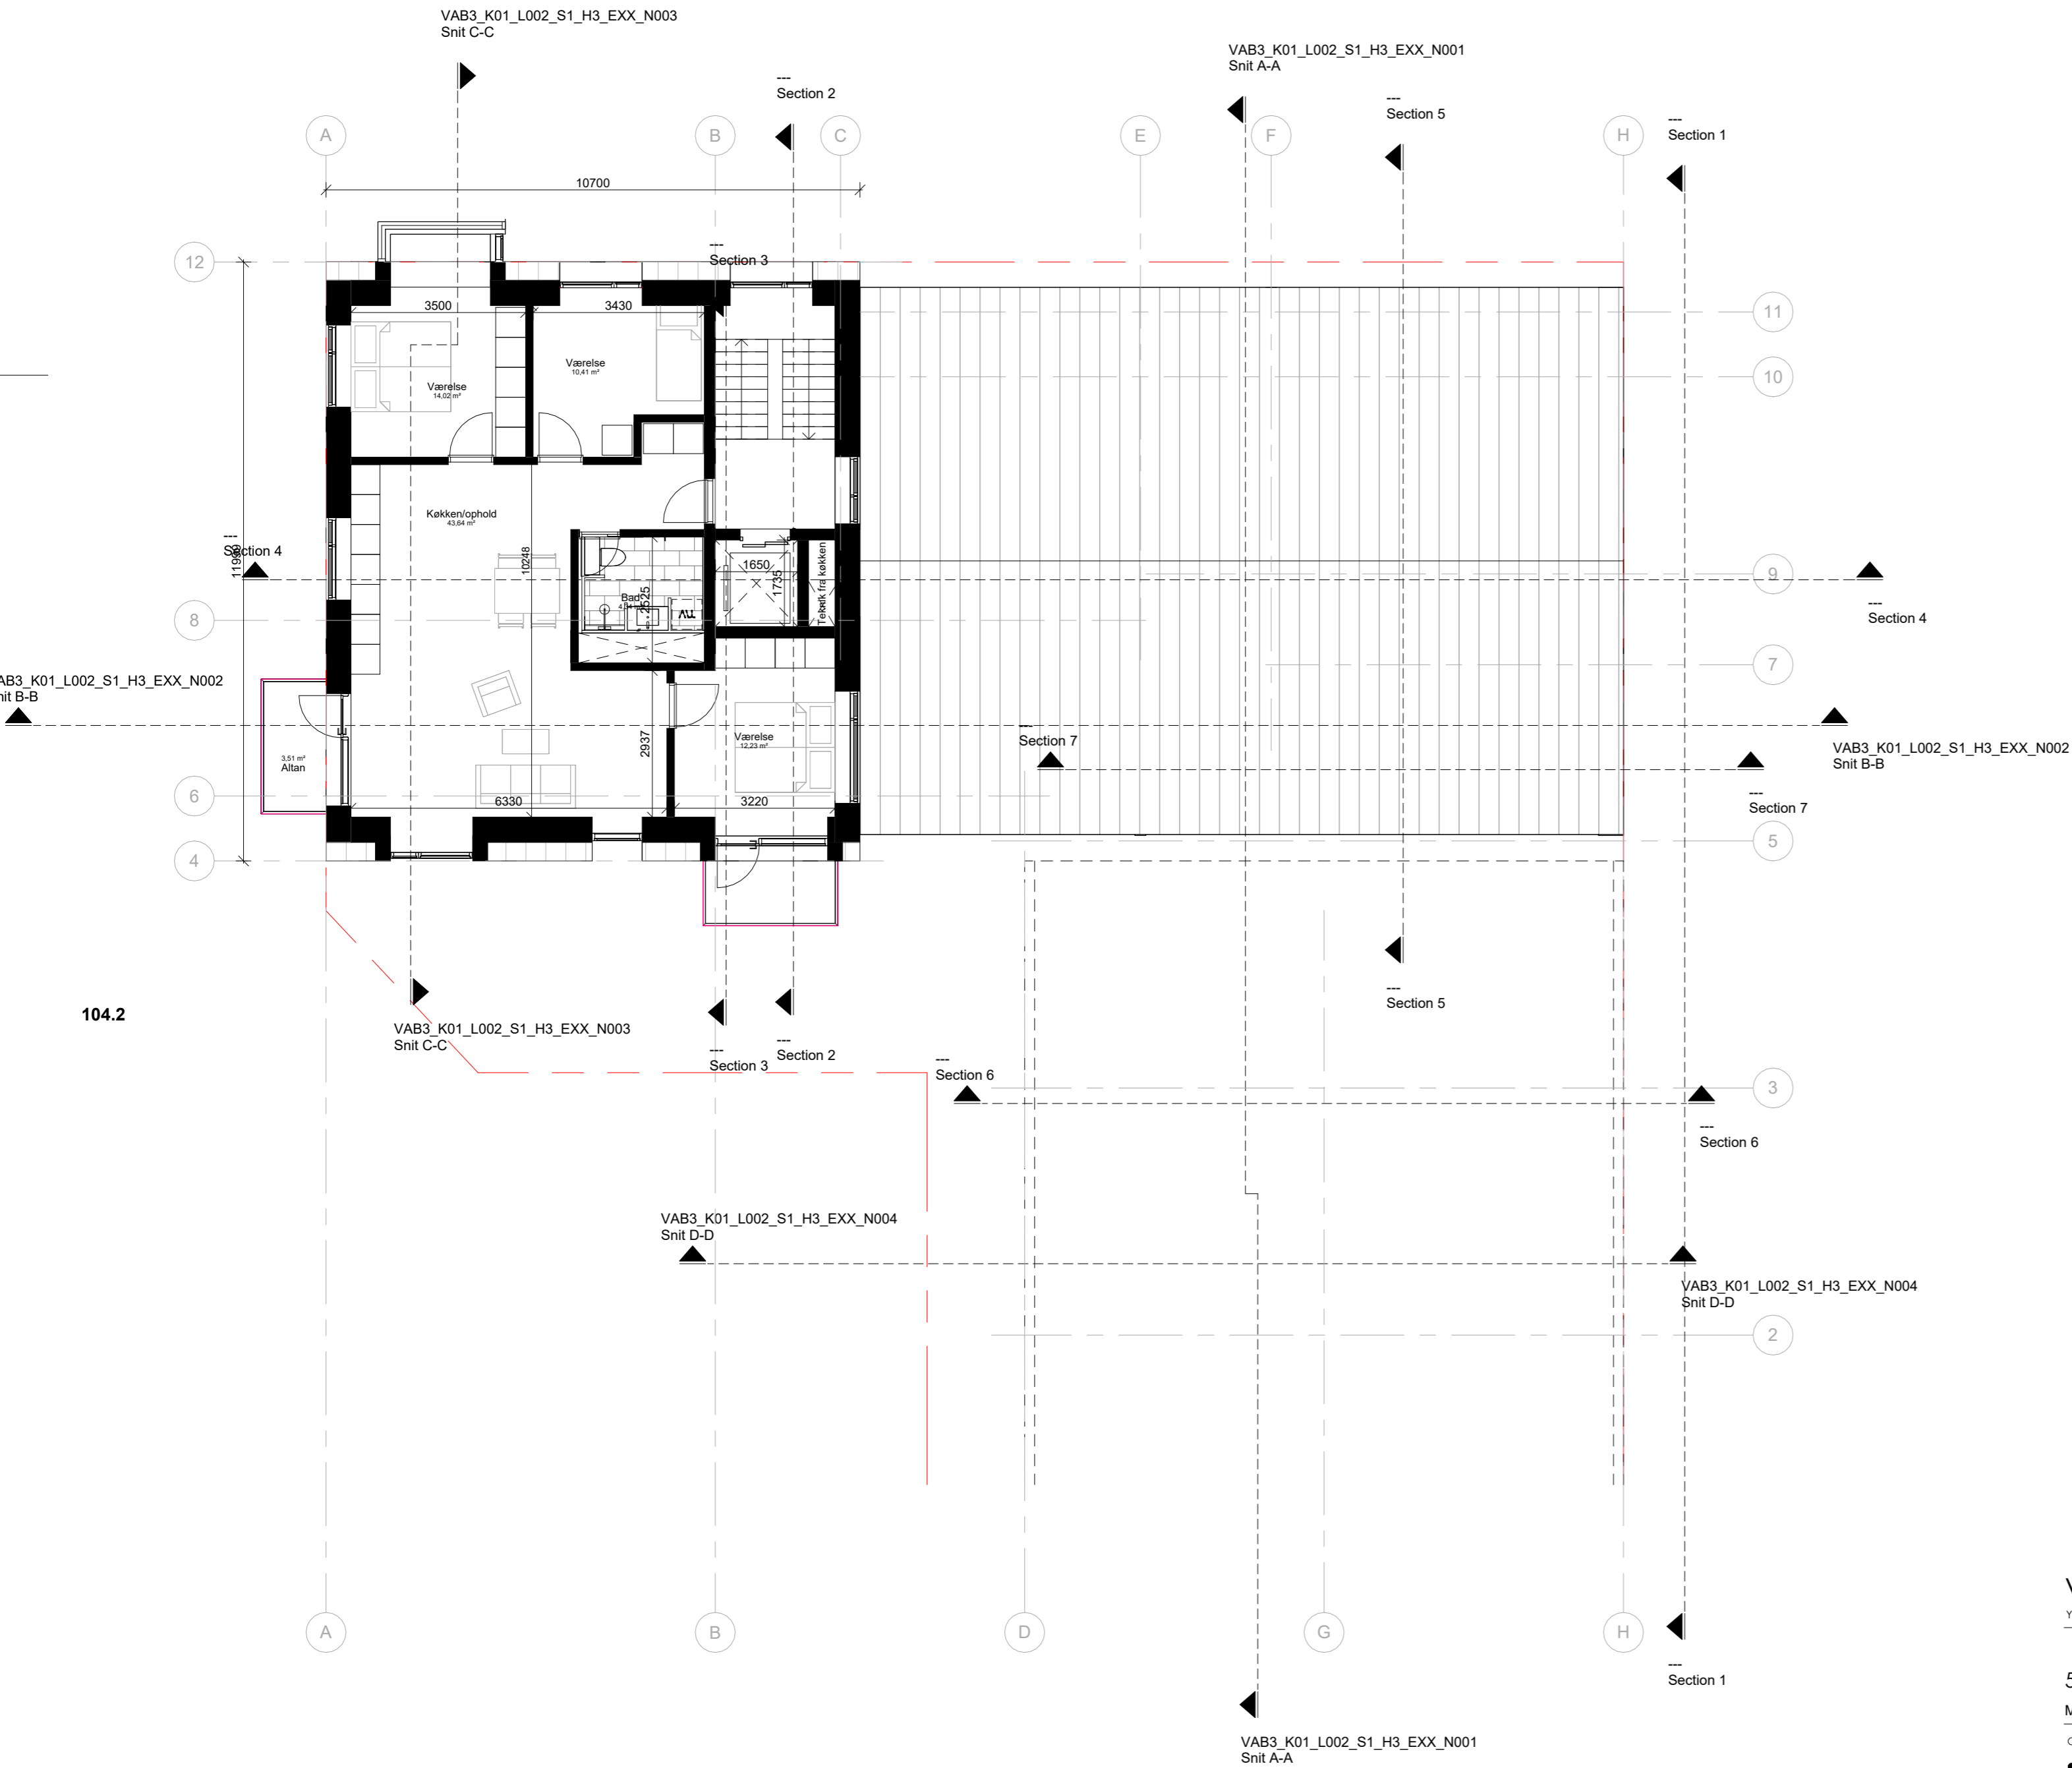

VAB3_K01_L002_S1_H1_E05_N001

104.2

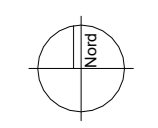


Ved Amagerbanen
Yderlandsvej 2

PLP Handelskabs ApS
VLA sag nr. VAB3 2501

VAB3_K01_L002_S1_H1_E05_N001
Dispositionsforlag

Mål: 1 : 100	Tegn. af: AAN	Kontrol MSP	Dato:	Rev. Dato:
○ Bygherre	PLP HANDELSKAB ApS	Strandlodsvej 17 C, 8.th.	DK - 2300 København S	Tel: +45 3284 4849
● Arkitekt	Vilhelm Lauritzen Arkitekter A/S	Sundkaj 153, 1.tv.	DK - 2150 Nordhavn	Tel: +45 3269 9000
○ Ingeniør	ABC Rådgivende Ingeniører	Østbrovej 4C	DK - 2600 Glostrup	Tel: +45 3030 8080
○ Entreprenør	CLS construction A/S	Lillemosevej 1	DK - 2640 Hedehusene	Tel: +45 2181 0005

Fotograf tryk 2025-11-24

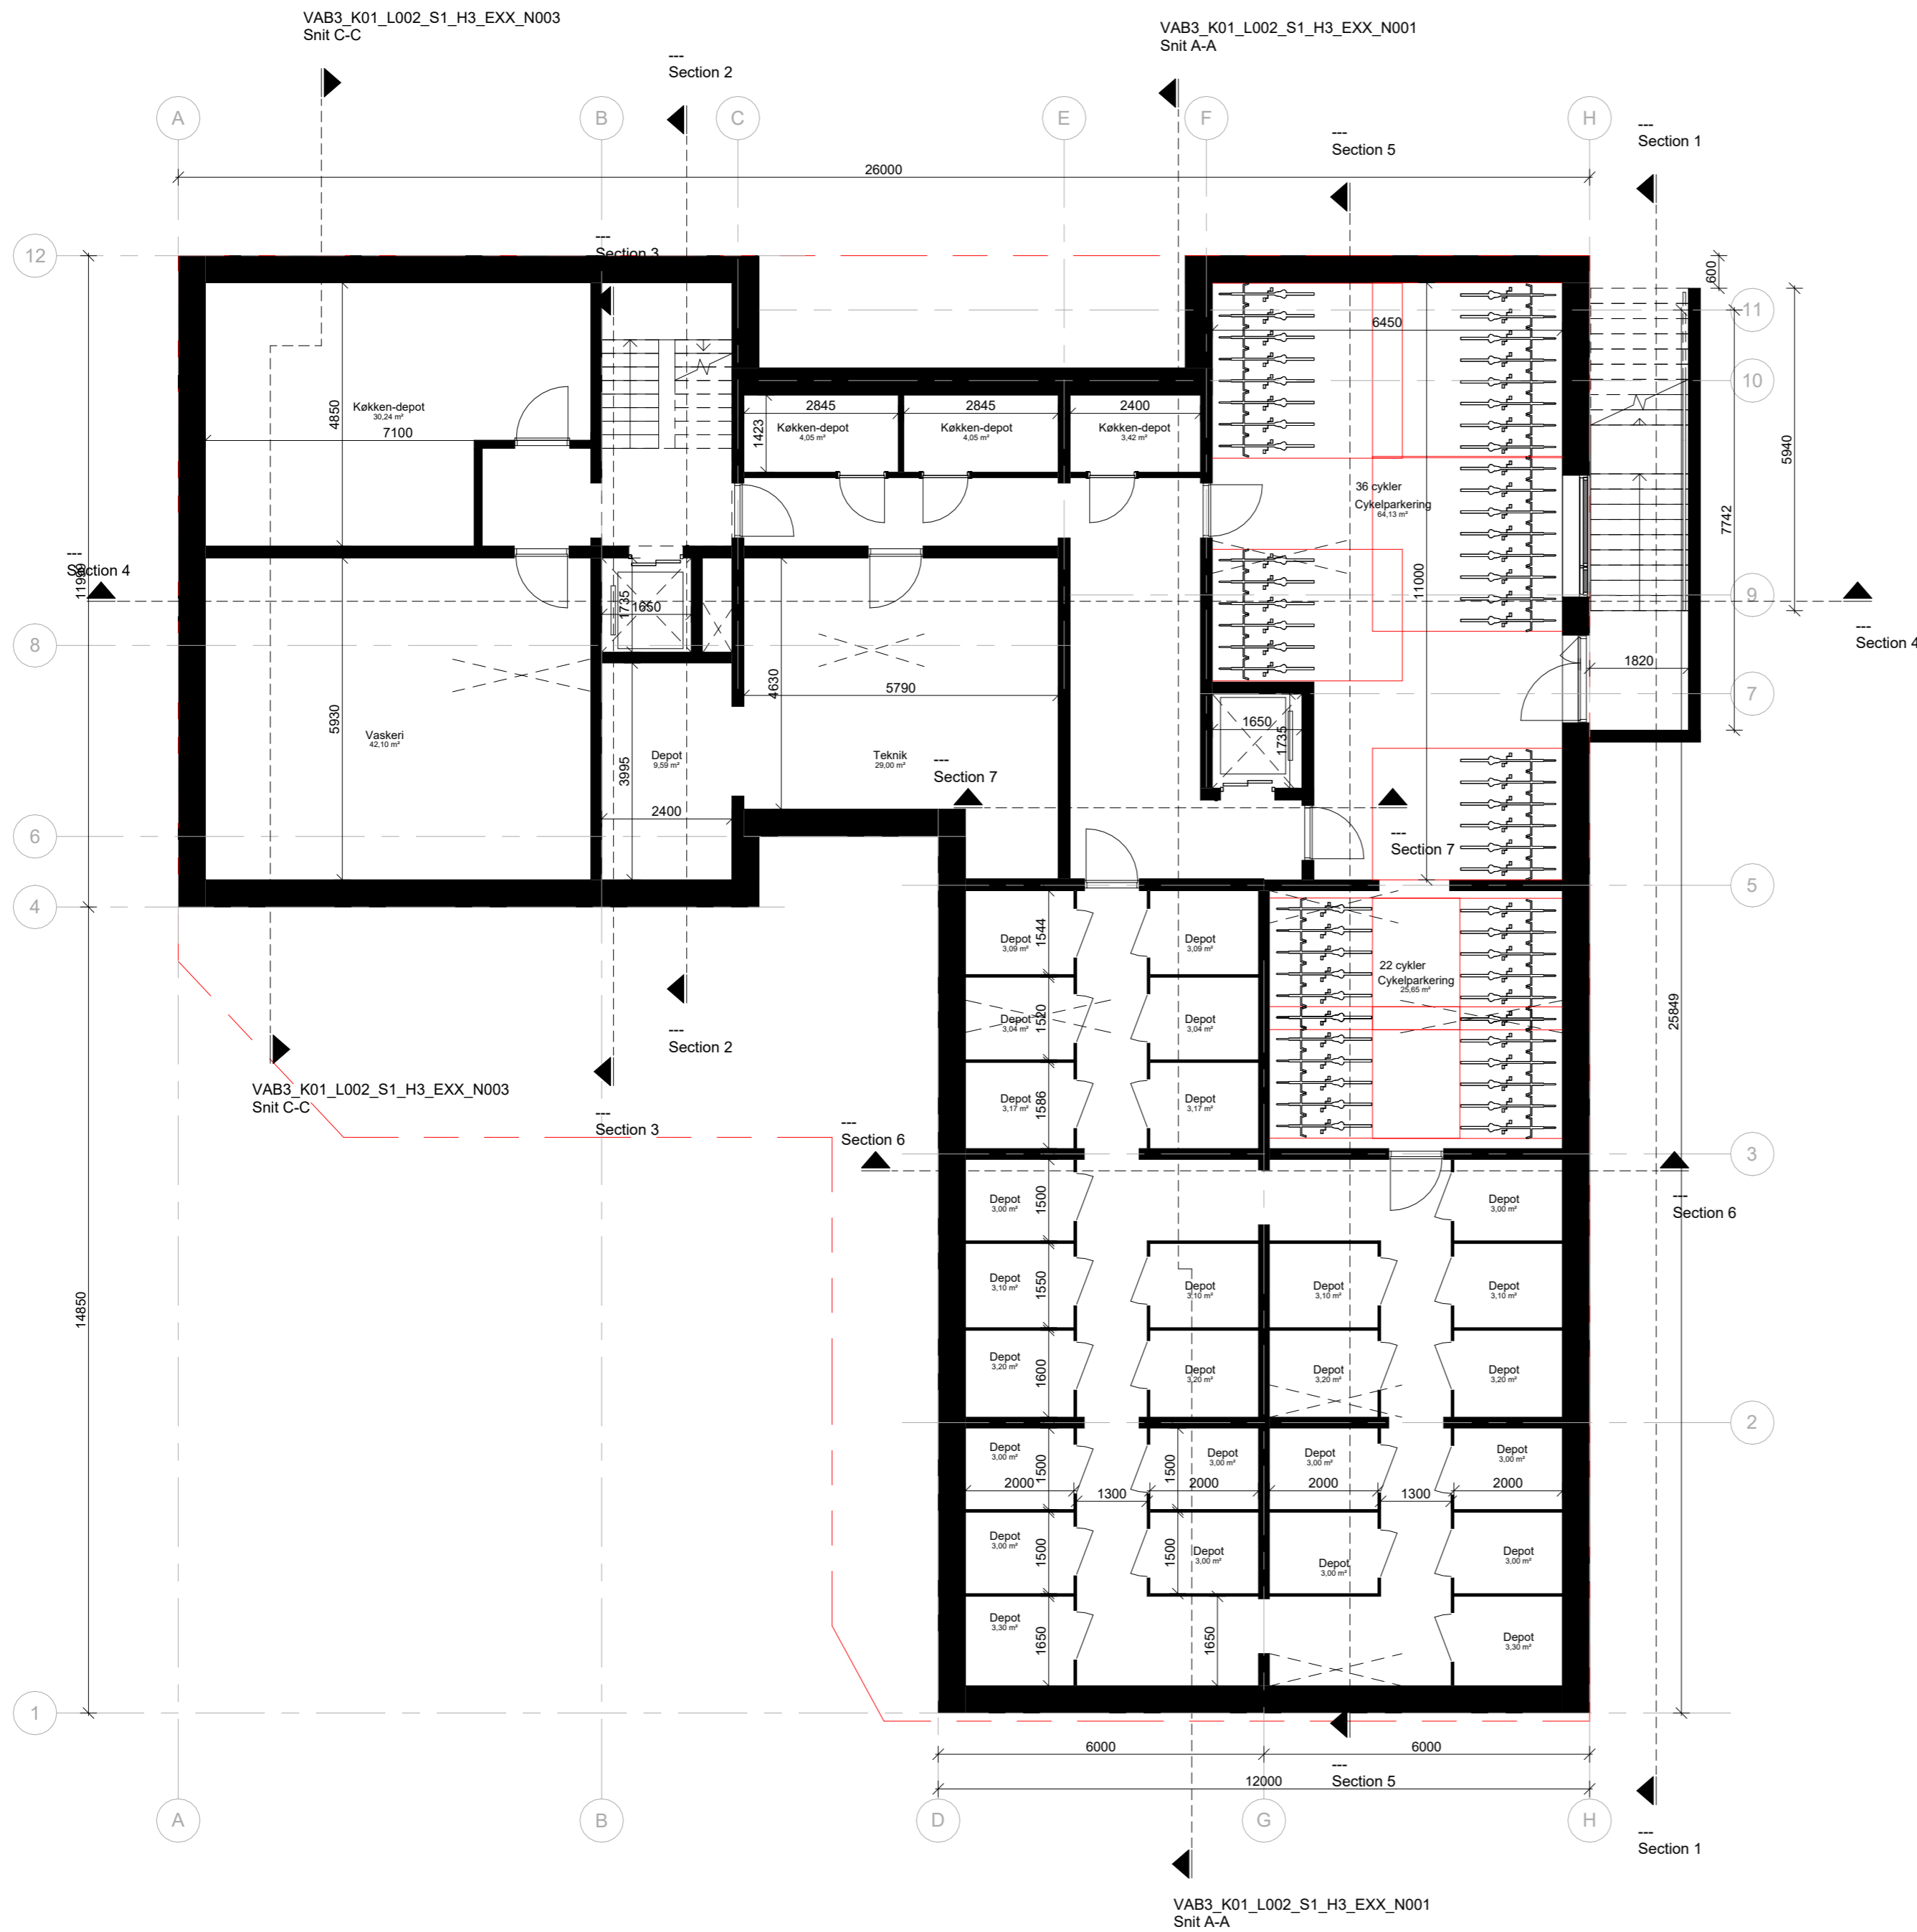

Ved Amagerbanen
Yderlandsvej 2

PLP Handelskabs ApS
VLA sag nr. VAB3 2501

VAB3_K01_L002_S1_H1_E-K_N001
Dispositionsforlag

Kælderplan

Mål: 1 : 100	Tegn. af: AAN	Kontrol MSP	Dato:	Rev. Dato:
○ Bygherre	PLP HANDELSKAB ApS	Strandlodsvej 17 C, 8.th.	DK - 2300 København S	Tel: +45 3284 4849
● Arkitekt	Vilhelm Lauritzen Arkitekter A/S	Sundkaj 153, 1.tv.	DK - 2150 Nordhavn	Tel: +45 3269 9000
○ Ingeniør	ABC Rådgivende Ingeniører	Østbrovej 4C	DK - 2600 Glostrup	Tel: +45 3030 8080
○ Entreprenør	CLS construction A/S	Lillemosevej 1	DK - 2640 Hedehusene	Tel: +45 2181 0005

Fotograf tryk 2025-11-26