



SIGNATURER:


Generelt:

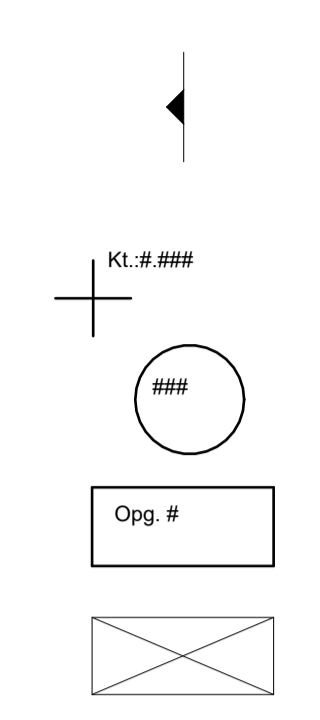

Gulve:

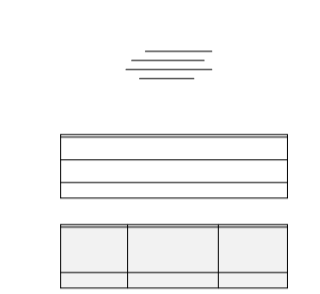

Vægge:

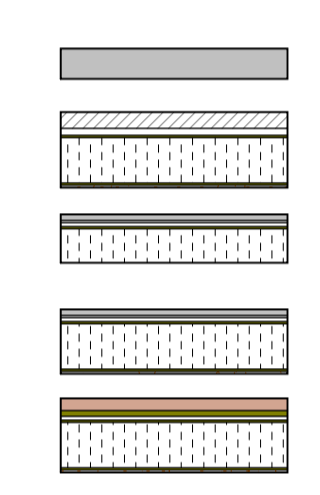

Inventar:



HENVISNINGER:

Hovedopstalter
 VAB3_K01_LY_H2_EXX_N001 Hovedopstalt fra nord
 VAB3_K01_LY_H2_EXX_N002 Hovedopstalt fra øst
 VAB3_K01_LY_H2_EXX_N003 Hovedopstalt fra syd
 VAB3_K01_LY_H2_EXX_N004 Hovedopstalt fra vest

Hovedsnit
 VAB3_K01_LY_H3_EXX_N001 Hovedsnit A-A
 VAB3_K01_LY_H3_EXX_N002 Hovedsnit B-B
 VAB3_K01_LY_H3_EXX_N003 Hovedsnit C-C
 VAB3_K01_LY_H3_EXX_N004 Hovedsnit D-D

VAB3_K01_LY_H1_E00_N001

NOTE:

Ubenævnte mål er i mm.
 Koter er angivet i m
 Alle mål verificeres på stedet
 Der må ikke måles på tegningen

Rev.	Beskrivelse	Rev. Dato	TEGN.

Tegn.nr.: **VAB3_K01_LY_H1_E00_N001**

Tegn.navn.: Hovedplan - Stue

Udgivelsesdato: 2026-04-17 Fase: Projektforslag Sign.: AAN
 Mål: 1:50 (A1) HX (Abbildungstyp): H1-99 Hovedplaner Kontr.: Checker
 Format: A1 TXX (Tema): Godk.: MSP

Projekt Navn: Ved Amagerbanen Projekt Adresse: Yderlandsvej 2, 2300 København S Projekt ID: VAB3

BYGHERRE	PLP HANDELSSELSKAB ApS	Strandidsvej 17 C, 8. th. DK - 2300 København S	TEL: + 45 3284 4849
ARKITEKT	Vilhelm Lauritzen Arkitekter A/S	Pakhus 48, Svankevej 151, 1. tv. - 2150 Nordhavn	TEL: +45 32 89 90 00
LANDSKABSARKITEKT	-	-	www.vla.dk
INGENIØR	ABC Rådgivende ingeniører	Østbrovej 4C DK - 2600 Glostrup	TEL: +45 3030 8080
ENTREPRENØR	CLS construction A/S	Lillemosevej 1 DK - 2640 Hedehusene	TEL: +45 2181 0005
			www.abc.dk
			www.clsconstruction.dk



Bolig nr.30

Bolig nr.41

Bolig nr. 40

Bolig nr.39


Fælles. Krea-værksted?

Fælles. Kontorfællesskab?

Der tages forbehold for mindre justeringer.


SIGNATURER:

Generelt:

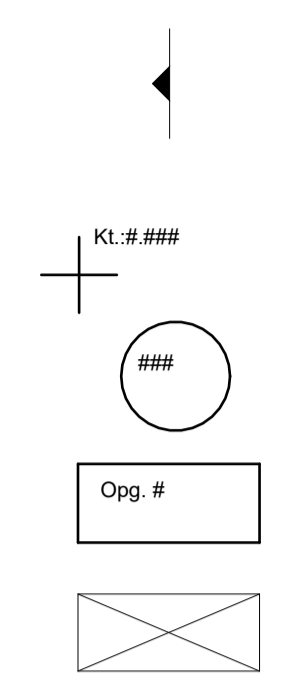


Opstalt
Plankote (i meter)
Lejlighedsnr.
Opgangsnr.
Skakt

Gulve:

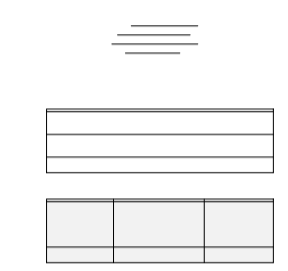

Trægulv, retningsangivelse
Trægulv
Gulvliser - 300x600 mm

Vægge:

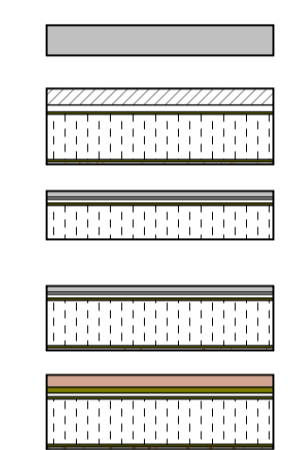

Beton
Let facade med skalmur (genbrug)
Let facade med naturstensbeklædning ved beton i facade
Let facade med naturstensbeklædning
Let facade med vingetegl (genbrug)

Inventar:



HENVISNINGER:

Hovedopstalter
VAB3_K01_LY_H2_EXX_N001 Hovedopstalt fra nord
VAB3_K01_LY_H2_EXX_N002 Hovedopstalt fra øst
VAB3_K01_LY_H2_EXX_N003 Hovedopstalt fra syd
VAB3_K01_LY_H2_EXX_N004 Hovedopstalt fra vest

Hovedsnit
VAB3_K01_LY_H3_EXX_N001 Hovedsnit A-A
VAB3_K01_LY_H3_EXX_N002 Hovedsnit B-B
VAB3_K01_LY_H3_EXX_N003 Hovedsnit C-C
VAB3_K01_LY_H3_EXX_N004 Hovedsnit D-D

Oversigtstegninger E00
VLA_K01_H4_T79_E00_N4790# Eksempel på toilet

VAB3_K01_LY_H1_E01_N001

NOTE:

**Ubenævnte mål er i mm.
Koter er angivet i m
Alle mål verificeres på stedet
Der må ikke måles på tegningen**

Rev.	Beskrivelse	Rev. Dato	TEGN.

Tegn.nr.: VAB3_K01_LY_H1_E01_N001

Tegn.navn.: Hovedplan - 1.sal


Udgivelsesdato: 2026-04-17 **Fase:** Projektforslag **Sign.:** AAN
Mål: 1:50 **HX (Abbildningstype):** H1-99 Hovedplaner **Kontr.:** Checker
Format: A1 **TXX (Tema):** **Godk.:** MSP

Projekt Navn:	Ved Amagerbanen	Projekt Adresse:	Yderlandsvej 2, 2300 København S	Projekt ID:	VAB3
<input type="checkbox"/> BYGHERRE	PLP HANDELSSELSKAB ApS	Strandidsvej 17 C, 8.th. DK - 2300 København S	TL: + 45 3284 4849		
<input checked="" type="checkbox"/> ARKITEKT	Vilhelm Lauritzen Arkitekter A/S	Pakhus 48, Sundkaj 151, 1.tv. - 2150 Nordhavn	TL: +45 32 89 90 00		www.vla.dk
<input type="checkbox"/> LANDSKABSARKITEKT					
<input type="checkbox"/> INGENIØR	ABC Rådgivende ingeniører	Østbrovej 4C DK - 2600 Glostrup	TL: +45 3030 8080		www.abc.dk
<input type="checkbox"/> ENTREPRENØR	CLS construction A/S	Lillemosevej 1 DK - 2640 Hedehusene	TL: +45 2181 0005		www.clsconstruction.dk




SIGNATURER:


Generelt:

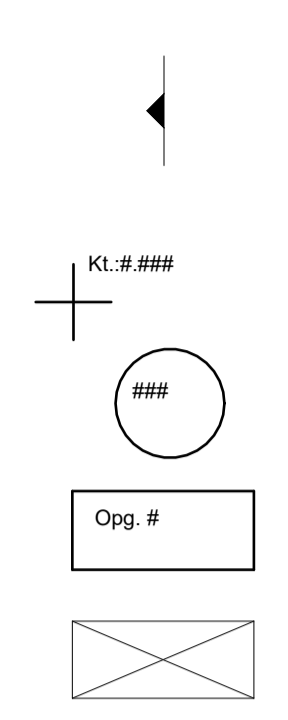

Gulve:

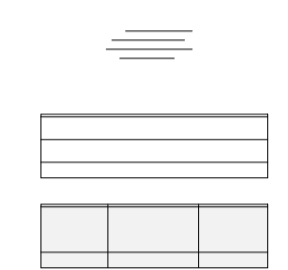

Vægge:

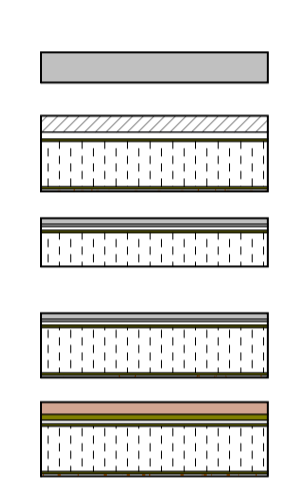

Inventar:



HENVISNINGER:

- Hovedopstalter**
 VAB3_K01_LY_H2_EXX_N001 Hovedopstalt fra nord
 VAB3_K01_LY_H2_EXX_N002 Hovedopstalt fra øst
 VAB3_K01_LY_H2_EXX_N003 Hovedopstalt fra syd
 VAB3_K01_LY_H2_EXX_N004 Hovedopstalt fra vest
- Hovedsnit**
 VAB3_K01_LY_H3_EXX_N001 Hovedsnit A-A
 VAB3_K01_LY_H3_EXX_N002 Hovedsnit B-B
 VAB3_K01_LY_H3_EXX_N003 Hovedsnit C-C
 VAB3_K01_LY_H3_EXX_N004 Hovedsnit D-D
- Oversigtstegninger E00**
 VLA_K01_H4_T79_E00_N4790# Eksempel på toilet

VAB3_K01_LY_H1_E02_N001

NOTE:

Ubenaævnte mål er i mm.
 Koter er angivet i m
 Alle mål verificeres på stedet
 Der må ikke måles på tegningen

Rev.	Beskrivelse	Rev. Dato	TEGN.

Tegn.nr.: **VAB3_K01_LY_H1_E02_N001**

Tegn.navn.: Hovedplan - 2.sal

Udgivelsesdato: 2026-04-17 Fase: Projektforslag Sign.: AAN
 Mål: 1:50 HX (Abbildningstype): H1-99 Hovedplaner Kontr.: Checker
 Format: A1 TXX (Tema): Godk.: MSP

Projekt Navn:	Ved Amagerbanen	Projekt Adresse:	Yderlandsvej 2, 2300 København S	Projekt ID:	VAB3
BYGHERRE	PLP HANDELSSELSKAB ApS	Strandidsvej 17 C, 8.th. DK - 2300 København S	TL: + 45 3284 4849		
ARKITEKT	Vilhelm Lauritzen Arkitekter A/S	Pakhus 48, Sundkaj 151, 1.tv. - 2150 Nordhavn	TL: +45 32 69 90 00		www.vla.dk
LANDSKABSARKITEKT					
INGENIØR	ABC Rådgivende ingeniører	Østbrovej 4C DK - 2600 Glostrup	TL: +45 3030 8080		www.abc.dk
ENTREPRENØR	CLS construction A/S	Lillemosevej 1 DK - 2640 Hedehusene	TL: +45 2181 0005		www.clsconstruction.dk



Bolig nr.34

Bolig nr.33

Bolig nr.45


Fælles

Drivhus


Der tages forbehold for mindre justeringer.

SIGNATURER:


Generelt:

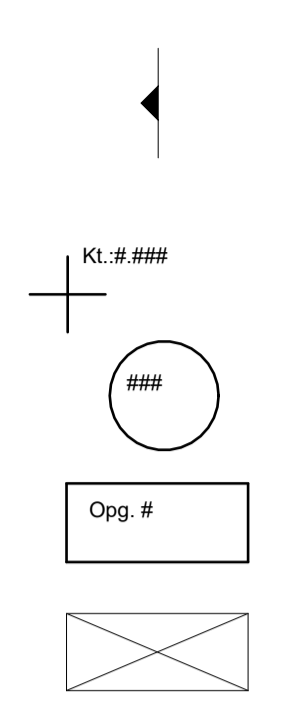

Gulve:

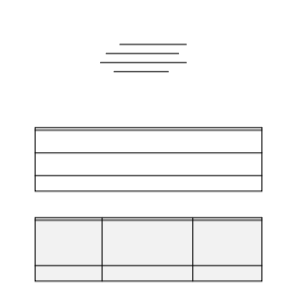

Vægge:

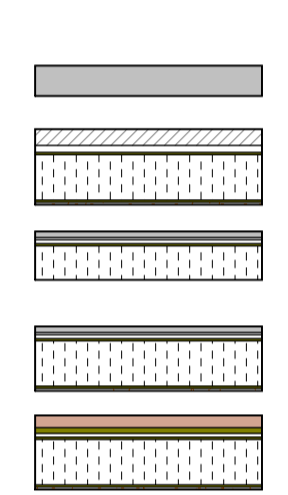

Inventar:



HENVISNINGER:

- Hovedopstalter**
 VAB3_K01_LY_H2_EXX_N001 Hovedopstalt fra nord
 VAB3_K01_LY_H2_EXX_N002 Hovedopstalt fra øst
 VAB3_K01_LY_H2_EXX_N003 Hovedopstalt fra syd
 VAB3_K01_LY_H2_EXX_N004 Hovedopstalt fra vest
- Hovedsnit**
 VAB3_K01_LY_H3_EXX_N001 Hovedsnit A-A
 VAB3_K01_LY_H3_EXX_N002 Hovedsnit B-B
 VAB3_K01_LY_H3_EXX_N003 Hovedsnit C-C
 VAB3_K01_LY_H3_EXX_N004 Hovedsnit D-D
- Oversigtstegninger E00**
 VLA_K01_H4_T79_E00_N4790# Eksempel på toilet

VAB3_K01_LY_H1_E03_N001

NOTE:

Ubemærkede mål er i mm.
 Koter er angivet i m
 Alle mål verificeres på stedet
 Der må ikke måles på tegningen

Rev.	Beskrivelse	Rev. Dato	TEGN.

Tegn.nr.: **VAB3_K01_LY_H1_E03_N001**

Tegn.navn.: Hovedplan - 3.sal

Udgivelsesdato: 2026-04-17 Fase: Projektforslag Sign.: AAN
 Mål: 1:50 HX (Abbildningstype): H1-99 Hovedplaner Kontr.: Checker
 Format: A1 TXX (Tema): Godk.: MSP

Projekt Navn:	Ved Amagerbanen	Projekt Adresse:	Yderlandsvej 2, 2300 København S	Projekt ID:	VAB3
<input type="checkbox"/> BYGHERRE	PLP HANDELSSELSKAB ApS	Strandbodsvej 17 C, 8.th. DK - 2300 København S	Tlf.: +45 3284 4849		
<input checked="" type="checkbox"/> ARKITEKT	Vilhelm Lauritzen Arkitekter A/S	Pakhus 48, Sundkaj 151, 1.tv. - 2150 Nordhavn	Tlf.: +45 32 69 90 00		www.vla.dk
<input type="checkbox"/> LANDSKABSARKITEKT					
<input type="checkbox"/> INGENIØR	ABC Rådgivende ingeniører	Østbrovej 4C DK - 2600 Glostrup	Tlf.: +45 3030 8080		www.abc.dk
<input type="checkbox"/> ENTREPRENØR	CLS construction A/S	Lillemosevej 1 DK - 2640 Hedehusene	Tlf.: +45 2181 0005		www.clsconstruction.dk



Der tages forbehold for mindre justeringer.

SIGNATURER:

Generelt:

- Opstalt
- Kl. #.### Plankote (i meter)
- ### Lejlighedsnr.
- Opg. # Opgangsnr.
- Skakt

Gulve:

- Trægulv, retningsangivelse
- Trægulv
- Gulvfiser - 300x600 mm

Vægge:

- Beton
- Let facade med skalmur (genbrug)
- Let facade med naturstensbeklædning ved beton i facade
- Let facade med naturstensbeklædning
- Let facade med vingetegl (genbrug)

Inventar:

- Skabe
- Køleskab / Fryseskab
- Opvaskemaskine
- Vask
- Kogeplade / ovn
- Vaskemaskine
- Tørretumbler

HENVISNINGER:

- Hovedopstalter**
 VAB3_K01_LY_H2_EXX_N001 Hovedopstalt fra nord
 VAB3_K01_LY_H2_EXX_N002 Hovedopstalt fra øst
 VAB3_K01_LY_H2_EXX_N003 Hovedopstalt fra syd
 VAB3_K01_LY_H2_EXX_N004 Hovedopstalt fra vest
- Hovedsnit**
 VAB3_K01_LY_H3_EXX_N001 Hovedsnit A-A
 VAB3_K01_LY_H3_EXX_N002 Hovedsnit B-B
 VAB3_K01_LY_H3_EXX_N003 Hovedsnit C-C
 VAB3_K01_LY_H3_EXX_N004 Hovedsnit D-D
- Oversigtstegninger E00**
 VLA_K01_H4_T79_E00_N4790# Eksempel på toilet

VAB3_K01_LY_H1_E04_N001

NOTE:

Ubenaævnte mål er i mm.
 Koter er angivet i m
 Alle mål verificeres på stedet
 Der må ikke måles på tegningen


Rev.	Beskrivelse	Rev. Dato	TEGN.

Tegn.nr.: **VAB3_K01_LY_H1_E04_N001**

Tegn.navn.: Hovedplan - 4.sal

Udgivelsesdato:	2026-04-17	Fase:	Projektforslag	Sign.:	AAN
Mål:	1:50	HX (Abbildungstype):	H1-99 Hovedplaner	Kontr.:	Checker
Format:	A1	TXX (Tema):		Godk.:	MSP

Projekt Navn:	Ved Amagerbanen	Projekt Adresse:	Yderlandsvej 2, 2300 København S	Projekt ID:	VAB3
<input type="checkbox"/> BYGHERRE	PLP HANDELSSELSKAB ApS	Strandidsvej 17 C, 8.th DK - 2300 København S	TLF.: + 45 3284 4849		
<input checked="" type="checkbox"/> ARKITEKT	Vilhelm Lauritzen Arkitekter A/S	Pakhus 48, Sundkaj 151, 1.tv. - 2150 Nordhavn	TLF.: +45 32 69 90 00		www.vla.dk
<input type="checkbox"/> LANDSKABSARKITEKT					
<input type="checkbox"/> INGENIØR	ABC Rådgivende ingeniører	Østbrovej 4C DK - 2600 Glostrup	TLF.: +45 3030 8080		www.abc.dk
<input type="checkbox"/> ENTREPRENØR	CLS construction A/S	Lillemosevej 1 DK - 2640 Hedehusene	TLF.: +45 2181 0005		www.clsconstruction.dk

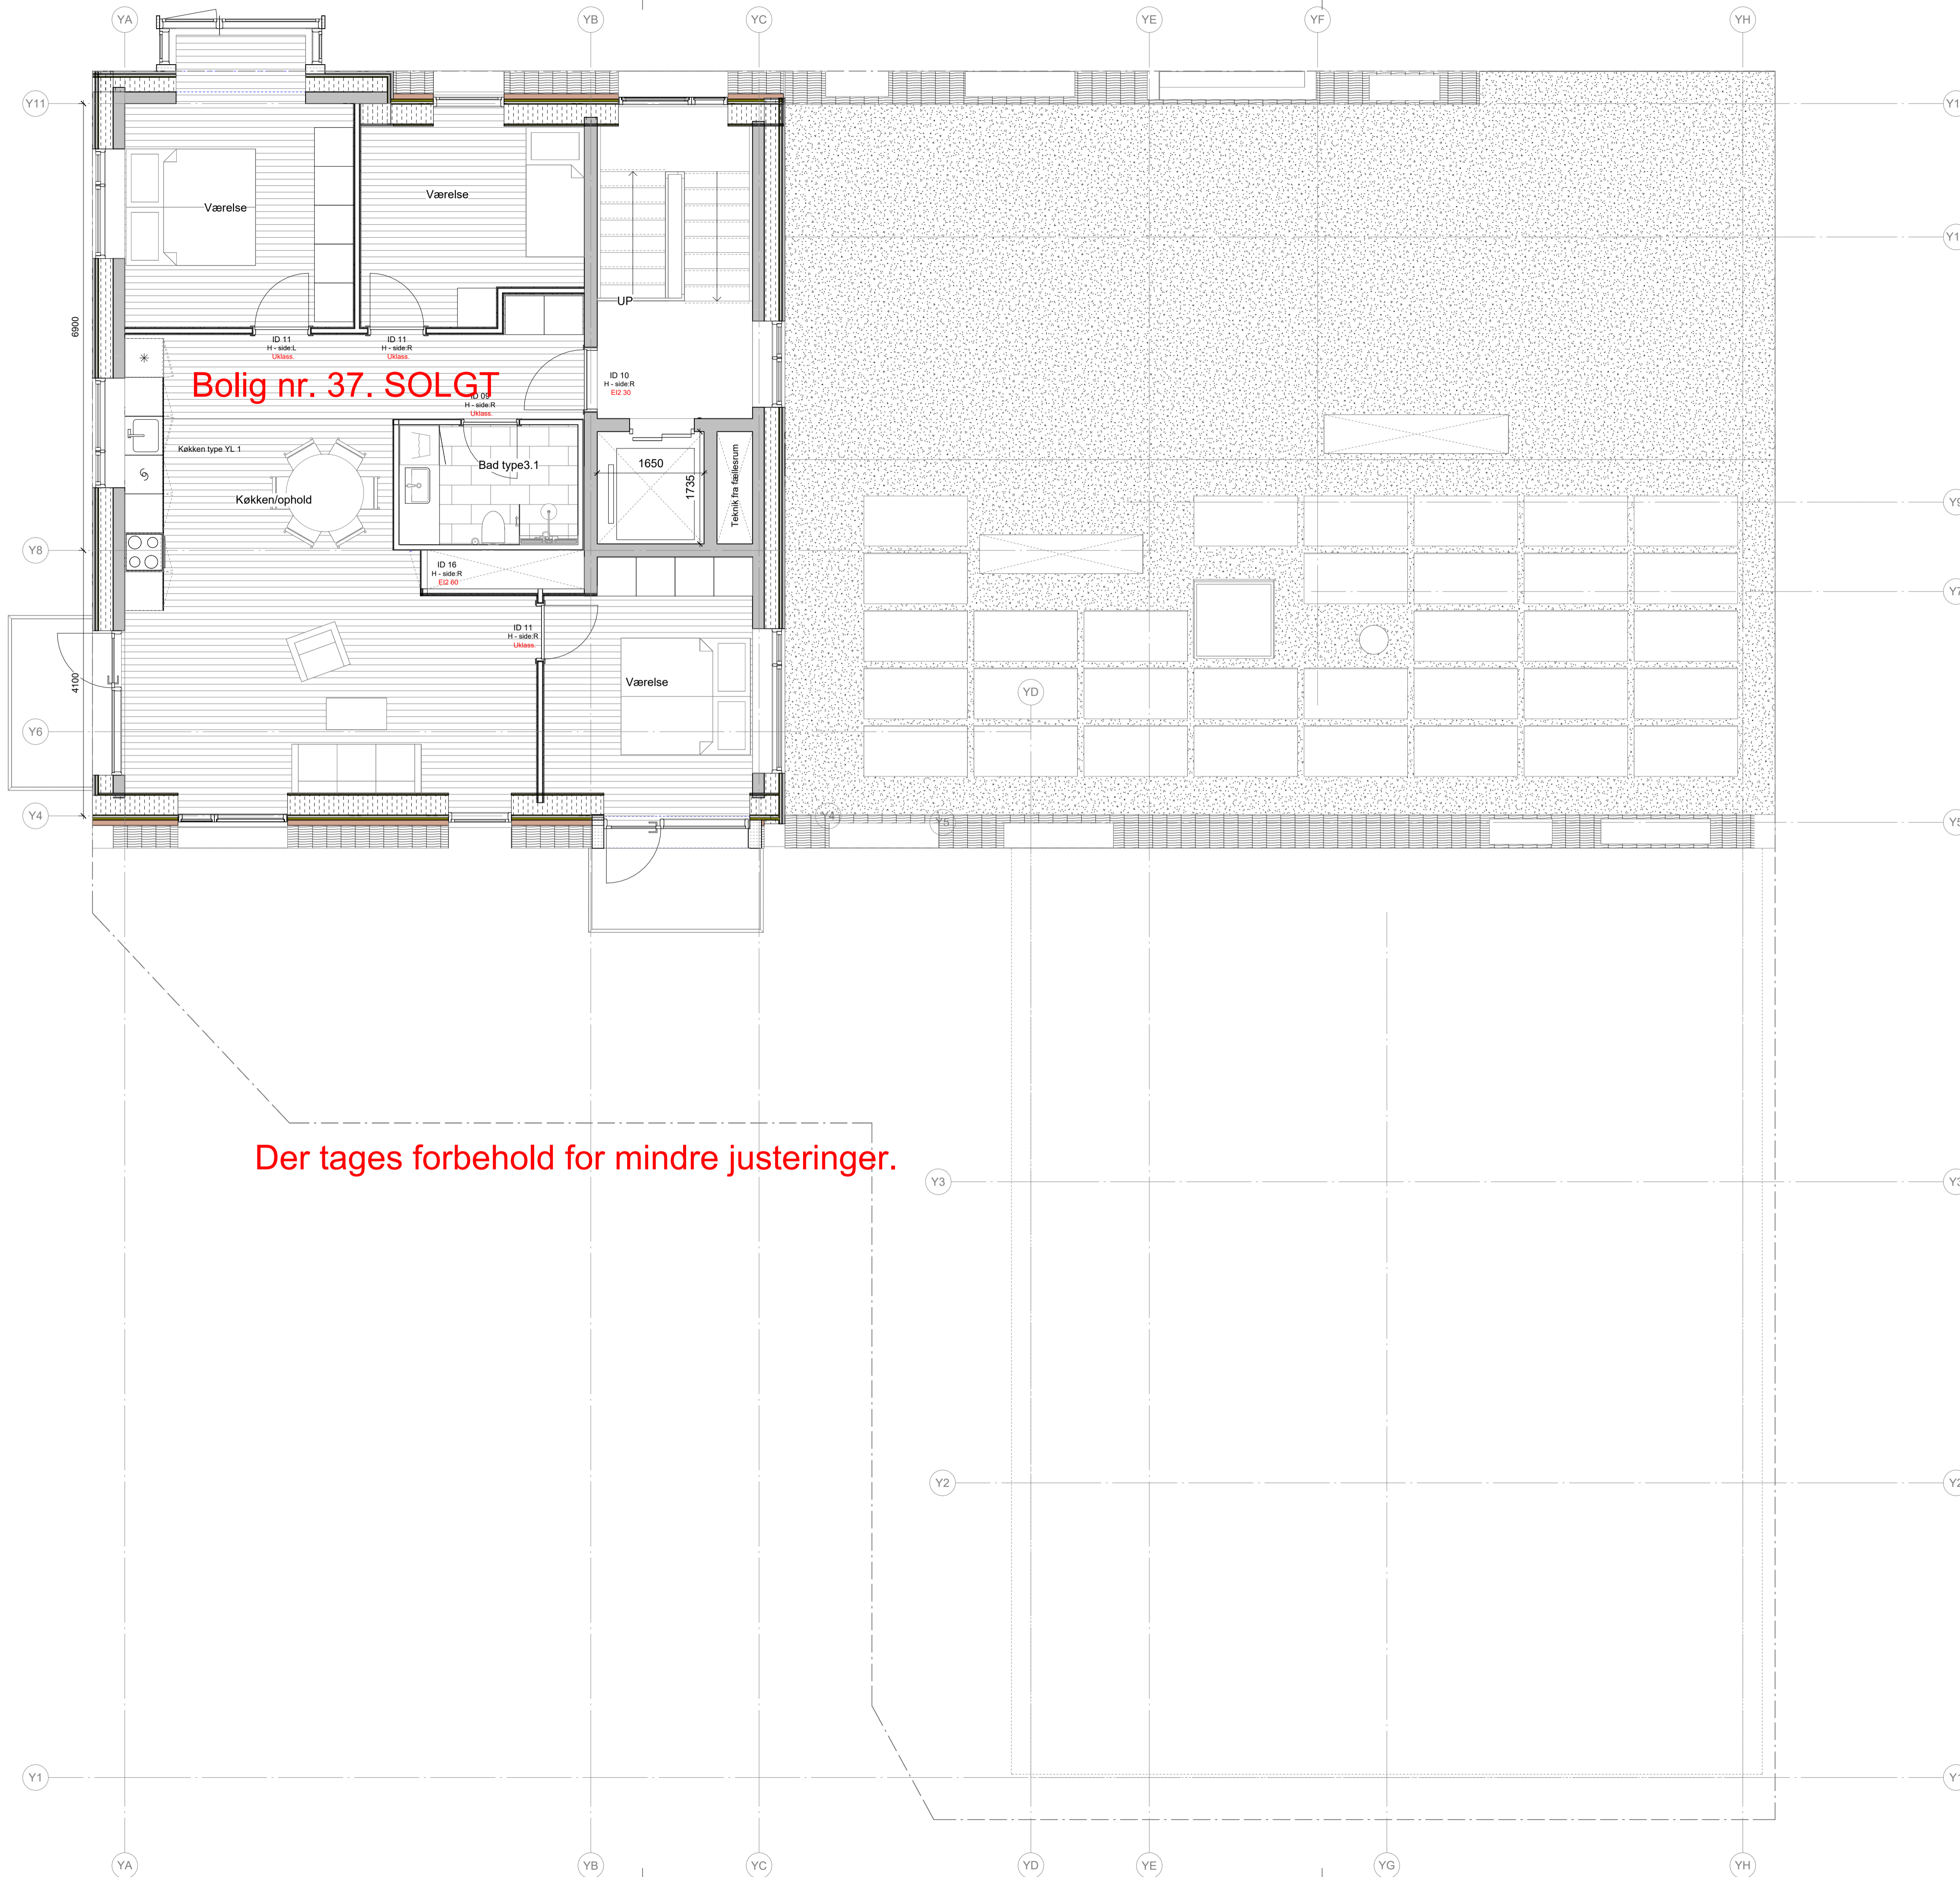

SIGNATURER:

Generelt:

- Opstalt
- Kl. #.### Plankote (i meter)
- ### Lejlighedsnr.
- Opg. # Opgangsnr.
- Skakt

Gulve:

- Trægulv, retningsangivelse
- Trægulv
- Gulvtfliser - 300x600 mm

Vægge:

- Beton
- Let facade med skalmur (genbrug)
- Let facade med naturstensbeklædning ved beton i facade
- Let facade med naturstensbeklædning
- Let facade med vingetegl (genbrug)

Inventar:

- Skabe
- Køleskab / Fryseskab
- Opvaskemaskine
- Vask
- Kogeplade / ovn
- Vaskemaskine
- Tørretumbler

HENVISNINGER:

- Hovedopstalter**
- VAB3_K01_LY_H2_EXX_N001 Hovedopstalt fra nord
 - VAB3_K01_LY_H2_EXX_N002 Hovedopstalt fra øst
 - VAB3_K01_LY_H2_EXX_N003 Hovedopstalt fra syd
 - VAB3_K01_LY_H2_EXX_N004 Hovedopstalt fra vest
- Hovedsnit**
- VAB3_K01_LY_H3_EXX_N001 Hovedsnit A-A
 - VAB3_K01_LY_H3_EXX_N002 Hovedsnit B-B
 - VAB3_K01_LY_H3_EXX_N003 Hovedsnit C-C
 - VAB3_K01_LY_H3_EXX_N004 Hovedsnit D-D
- Oversigtstegninger E00**
- VLA_K01_H4_T79_E00_N4790# Eksempel på toilet

VAB3_K01_LY_H1_E05_N001

Der tages forbehold for mindre justeringer.

NOTE:

Ubemærkede mål er i mm.
Koter er angivet i m
Alle mål verificeres på stedet
Der må ikke måles på tegningen


Rev.	Beskrivelse	Rev. Dato	TEGN.

Tegn.nr.: **VAB3_K01_LY_H1_E05_N001**

Tegn.navn.: Hovedplan - 5.sal


Udgivelsesdato: 2026-04-17 Fase: Projektforslag Sign.: AAN
Mål: 1:50 HX (Abbildningstype): H1-99 Hovedplaner Kontr.: Checker
Format: A1 TXX (Tema): Godk.: MSP

Projekt Navn:	Ved Amagerbanen	Projekt Adresse:	Yderlandsvej 2, 2300 København S	Projekt ID:	VAB3
BYGHERRE	PLP HANDELSSELSKAB ApS	Strandidsvej 17 C, 8.th. DK - 2300 København S	Tlf.: + 45 3284 4849		
ARKITEKT	Vilhelm Lauritzen Arkitekter A/S	Pakhus 48, Sundkaj 151, 1.tv. - 2150 Nordhavn	Tlf.: +45 32 69 90 00		www.vla.dk
LANDSKABSARKITEKT					
INGENIØR	ABC Rådgivende ingeniører	Østbrovej 4C DK - 2600 Glostrup	Tlf.: +45 3030 8080		www.abc.dk
ENTREPRENØR	CLS construction A/S	Lillemosevej 1 DK - 2640 Hedehusene	Tlf.: +45 2181 0005		www.clsconstruction.dk

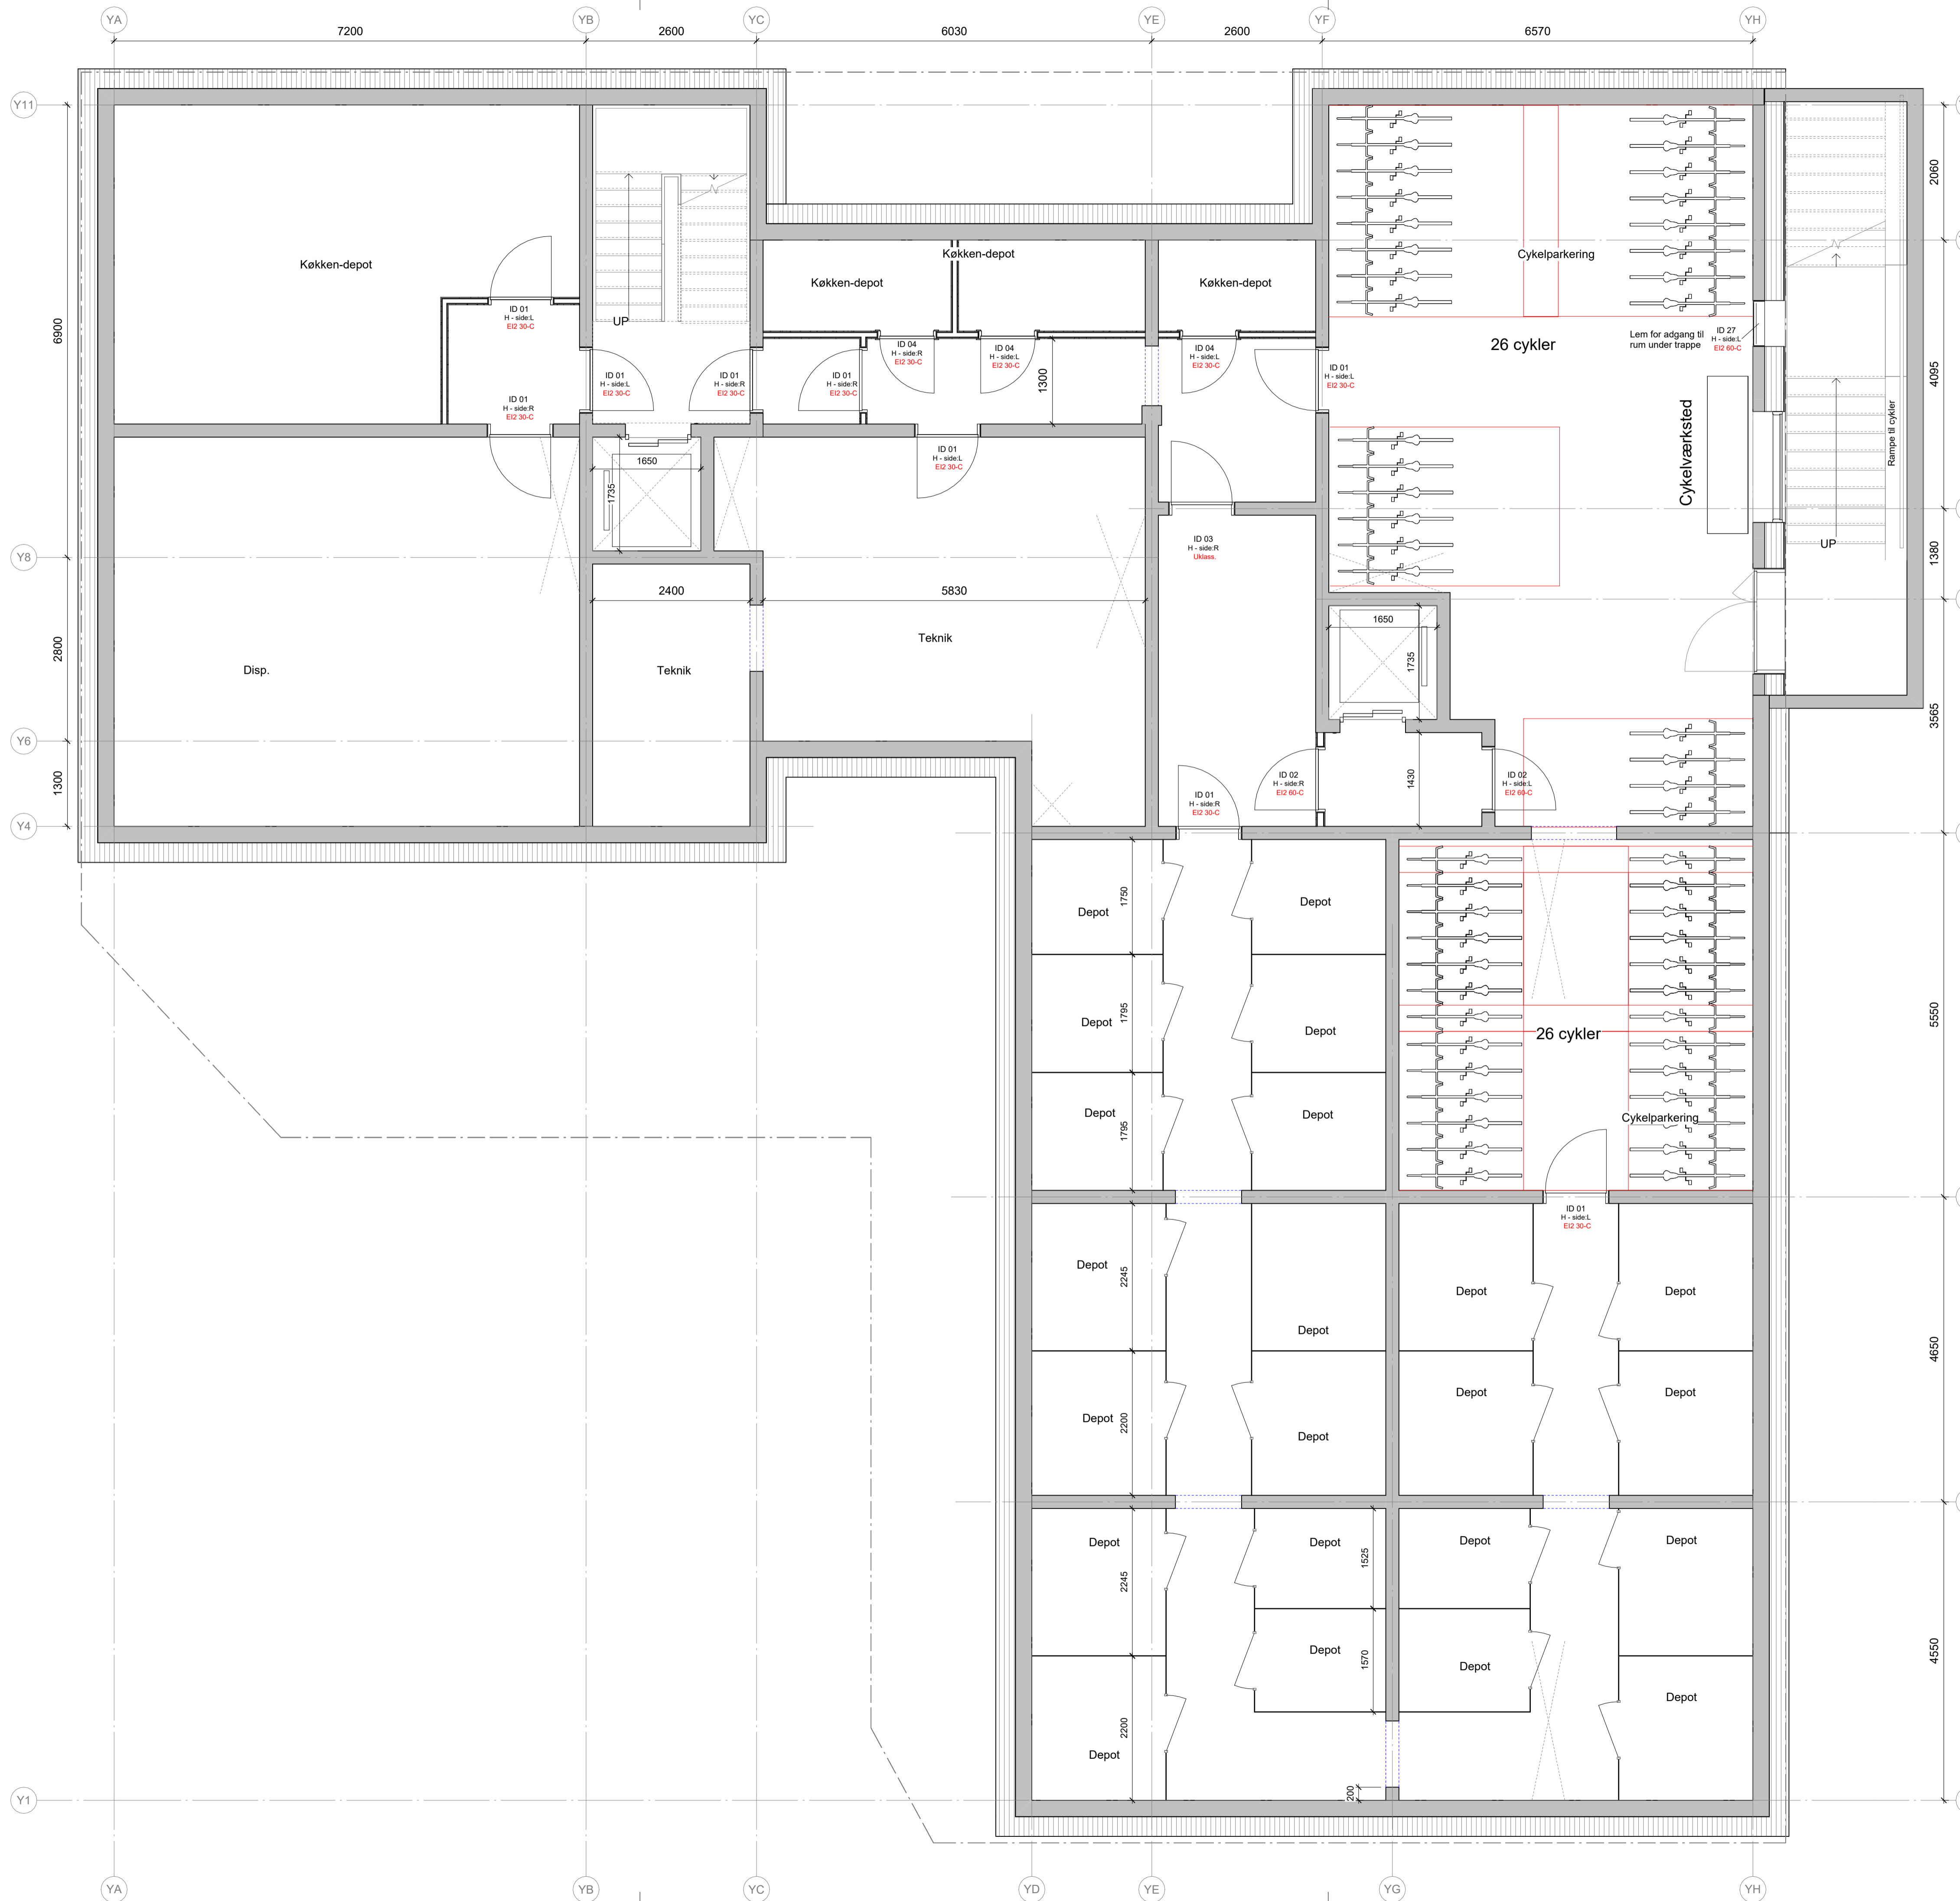


SIGNATURER:

Generelt:

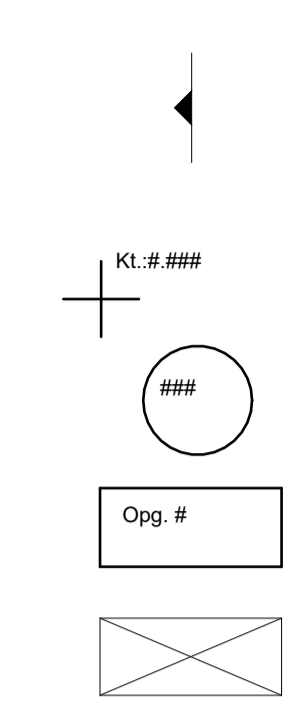


- Opstalt
- Plankote (i meter)
- Lejlighedsnr.
- Opgangsnr.
- Skakt

Gulve:

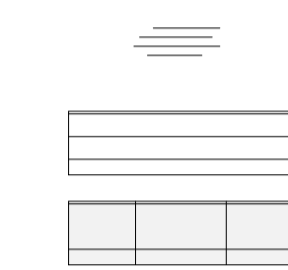


- Trægulv, retningsangivelse
- Trægulv
- Gulvtfliser - 300x600 mm

Vægge:

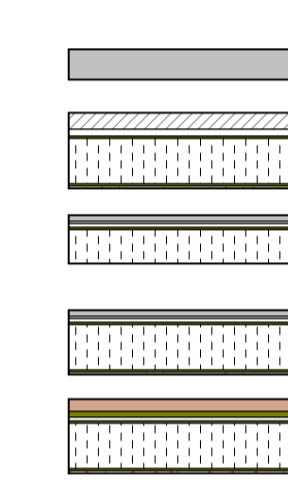

- Beton
- Let facade med skalmur (genbrug)
- Let facade med naturstensbeklædning ved beton i facade
- Let facade med naturstensbeklædning
- Let facade med vingetegl (genbrug)

Inventar:

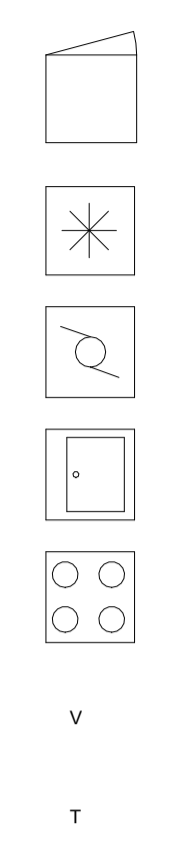

- Skabe
- Køleskab / Fryseskab
- Opvaskemaskine
- Vask
- Kogeplade / ovn
- Vaskemaskine
- Tørretumbler

HENVISNINGER:

- Hovedopstalter**
 VAB3_K01_LY_H2_EXX_N001 Hovedopstalt fra nord
 VAB3_K01_LY_H2_EXX_N002 Hovedopstalt fra øst
 VAB3_K01_LY_H2_EXX_N003 Hovedopstalt fra syd
 VAB3_K01_LY_H2_EXX_N004 Hovedopstalt fra vest
- Hovedsnit**
 VAB3_K01_LY_H3_EXX_N001 Hovedsnit A-A
 VAB3_K01_LY_H3_EXX_N002 Hovedsnit B-B
 VAB3_K01_LY_H3_EXX_N003 Hovedsnit C-C
 VAB3_K01_LY_H3_EXX_N004 Hovedsnit D-D
- Oversigtstegninger E00**
 VLA_K01_H4_T79_E00_N4790# Eksempel på toilet

VAB3_K01_LY_H1_E-K_N001

NOTE:

Ubemærkede mål er i mm.
 Koter er angivet i m
 Alle mål verificeres på stedet
 Der må ikke måles på tegningen

Rev.	Beskrivelse	Rev. Dato	TEGN.

Tegn.nr.: **VAB3_K01_LY_H1_E-K_N001**

Tegn.navn.: Hovedplan - Kælder

Udgivelsesdato: 2026-04-17 Fase: Projektforslag Sign.: AAN
 Mål: 1:50 HX (Abbildningstype): H1-99 Hovedplaner Kontr.: Checker
 Format: A1 TXX (Tema): Godk.: MSP

Projekt Navn:	Ved Amagerbanen	Projekt Adresse:	Yderlandsvej 2, 2300 København S	Projekt ID:	VAB3
BYGHERRE	PLP HANDELSSELSKAB ApS	Strandisvej 17 C, 8. th. DK - 2300 København S	TL: + 45 3284 4849		
ARKITEKT	Vilhelm Lauritzen Arkitekter A/S	Pakhus 48, Surskjøj 151, 1. tv. - 2150 Nordhavn	TL: +45 32 69 90 00		www.vla.dk
LANDSKABSARKITEKT	-	-	-		-
INGENIØR	ABC Rådgivende ingeniører	Østbrovej 4C DK - 2600 Glostrup	TL: +45 3030 8080		www.abc.dk
ENTREPRENØR	CLS construction A/S	Lillemosevej 1 DK - 2640 Hedehusene	TL: +45 2181 0005		www.clsconstruction.dk